

Renvooi Metselwerk	
A	Halfsteens verband
B	Rollaag
C	Tegelverband strek
D	Wildverband
E	Verspringend tegelverband kop
	Rodruxa Spaarne metselwerk, Antraciet gevoegd (Remix 300)
	Rodruxa Horze metselwerk, Antraciet gevoegd (Remix 300)
	Rodruxa Does metselwerk, Antraciet gevoegd (Remix 300)
	Rodruxa Amstel metselwerk, Antraciet gevoegd (Remix 300)

Renvooi Gevel	
01.00	Koosjumerk
	Zonnepanelen
	beschikbaar raster voor mogelijke toekomstige te plaatsen PV-panelen

13082
Gevelaanzichten Blok 12



werknr.: 13082
bloknr.:

tek.nr.: SC.12.500 A
schaal: 1:50
formaat: A0
getekend: RV

datum: 21-06-2024
wijziging: 16-07-2024 A

Trebbe NoordOost B.V.
telefoon: 088 259 00 00
website: www.trebbe.nl



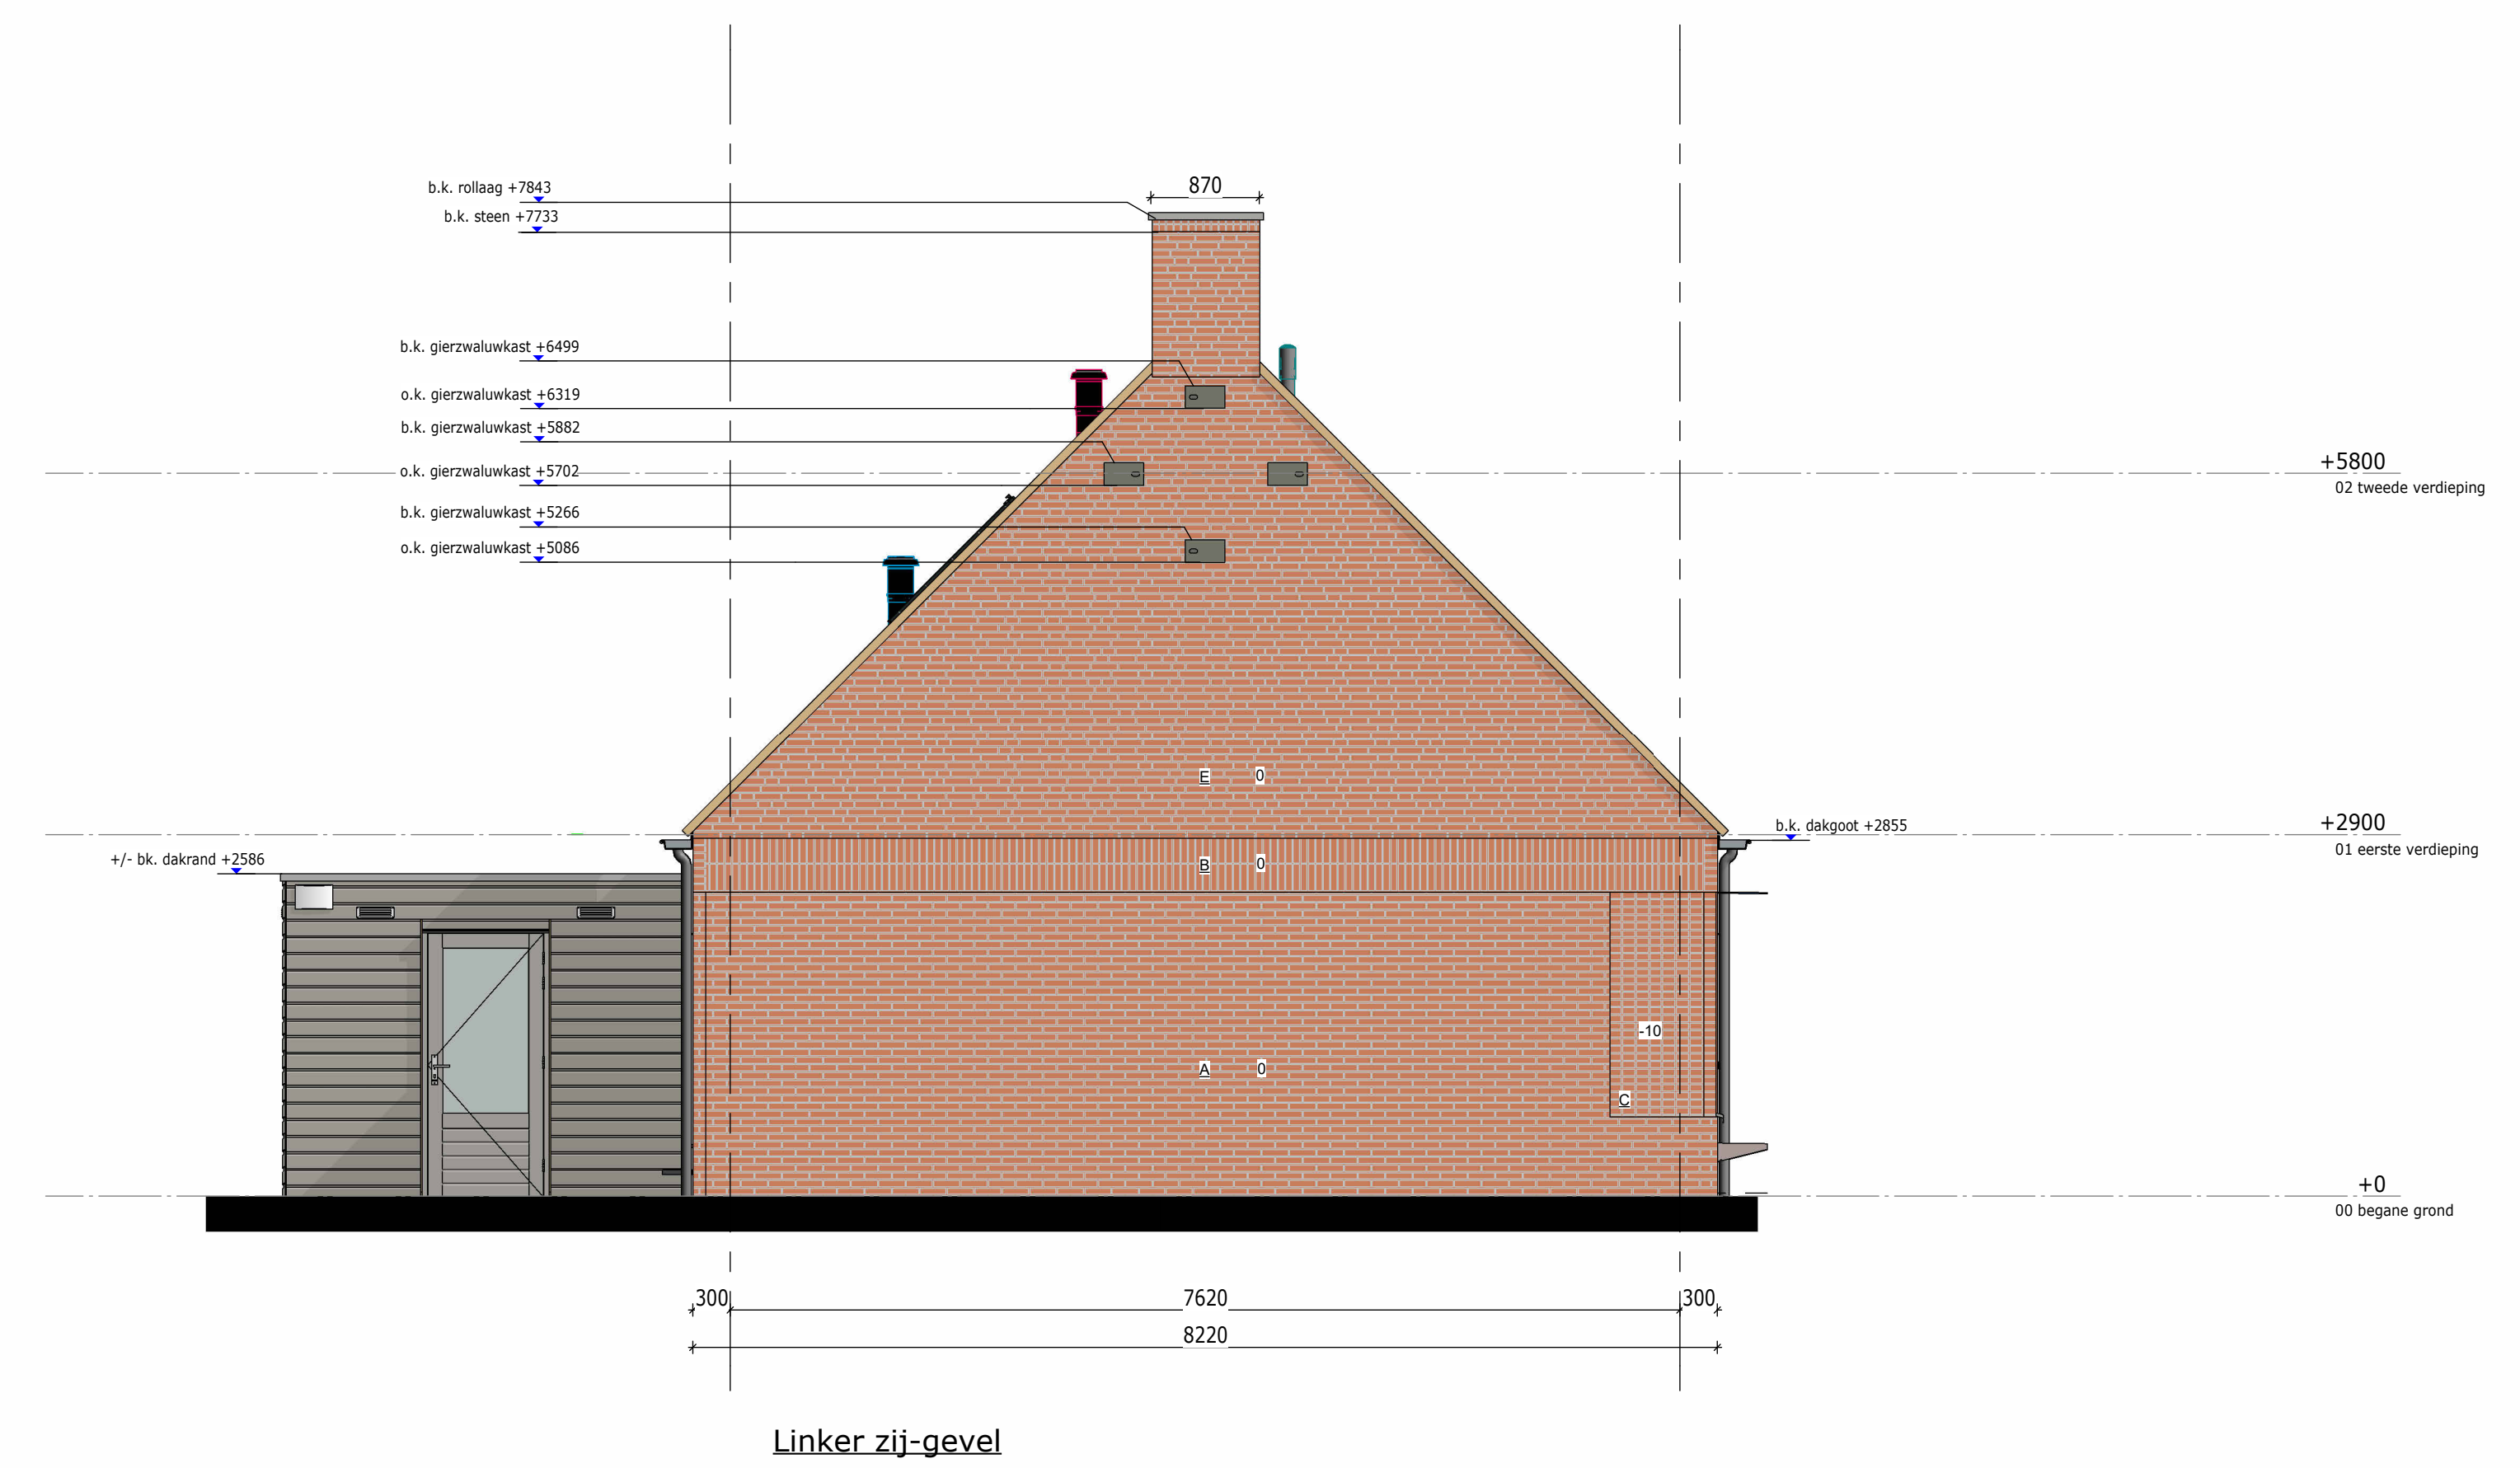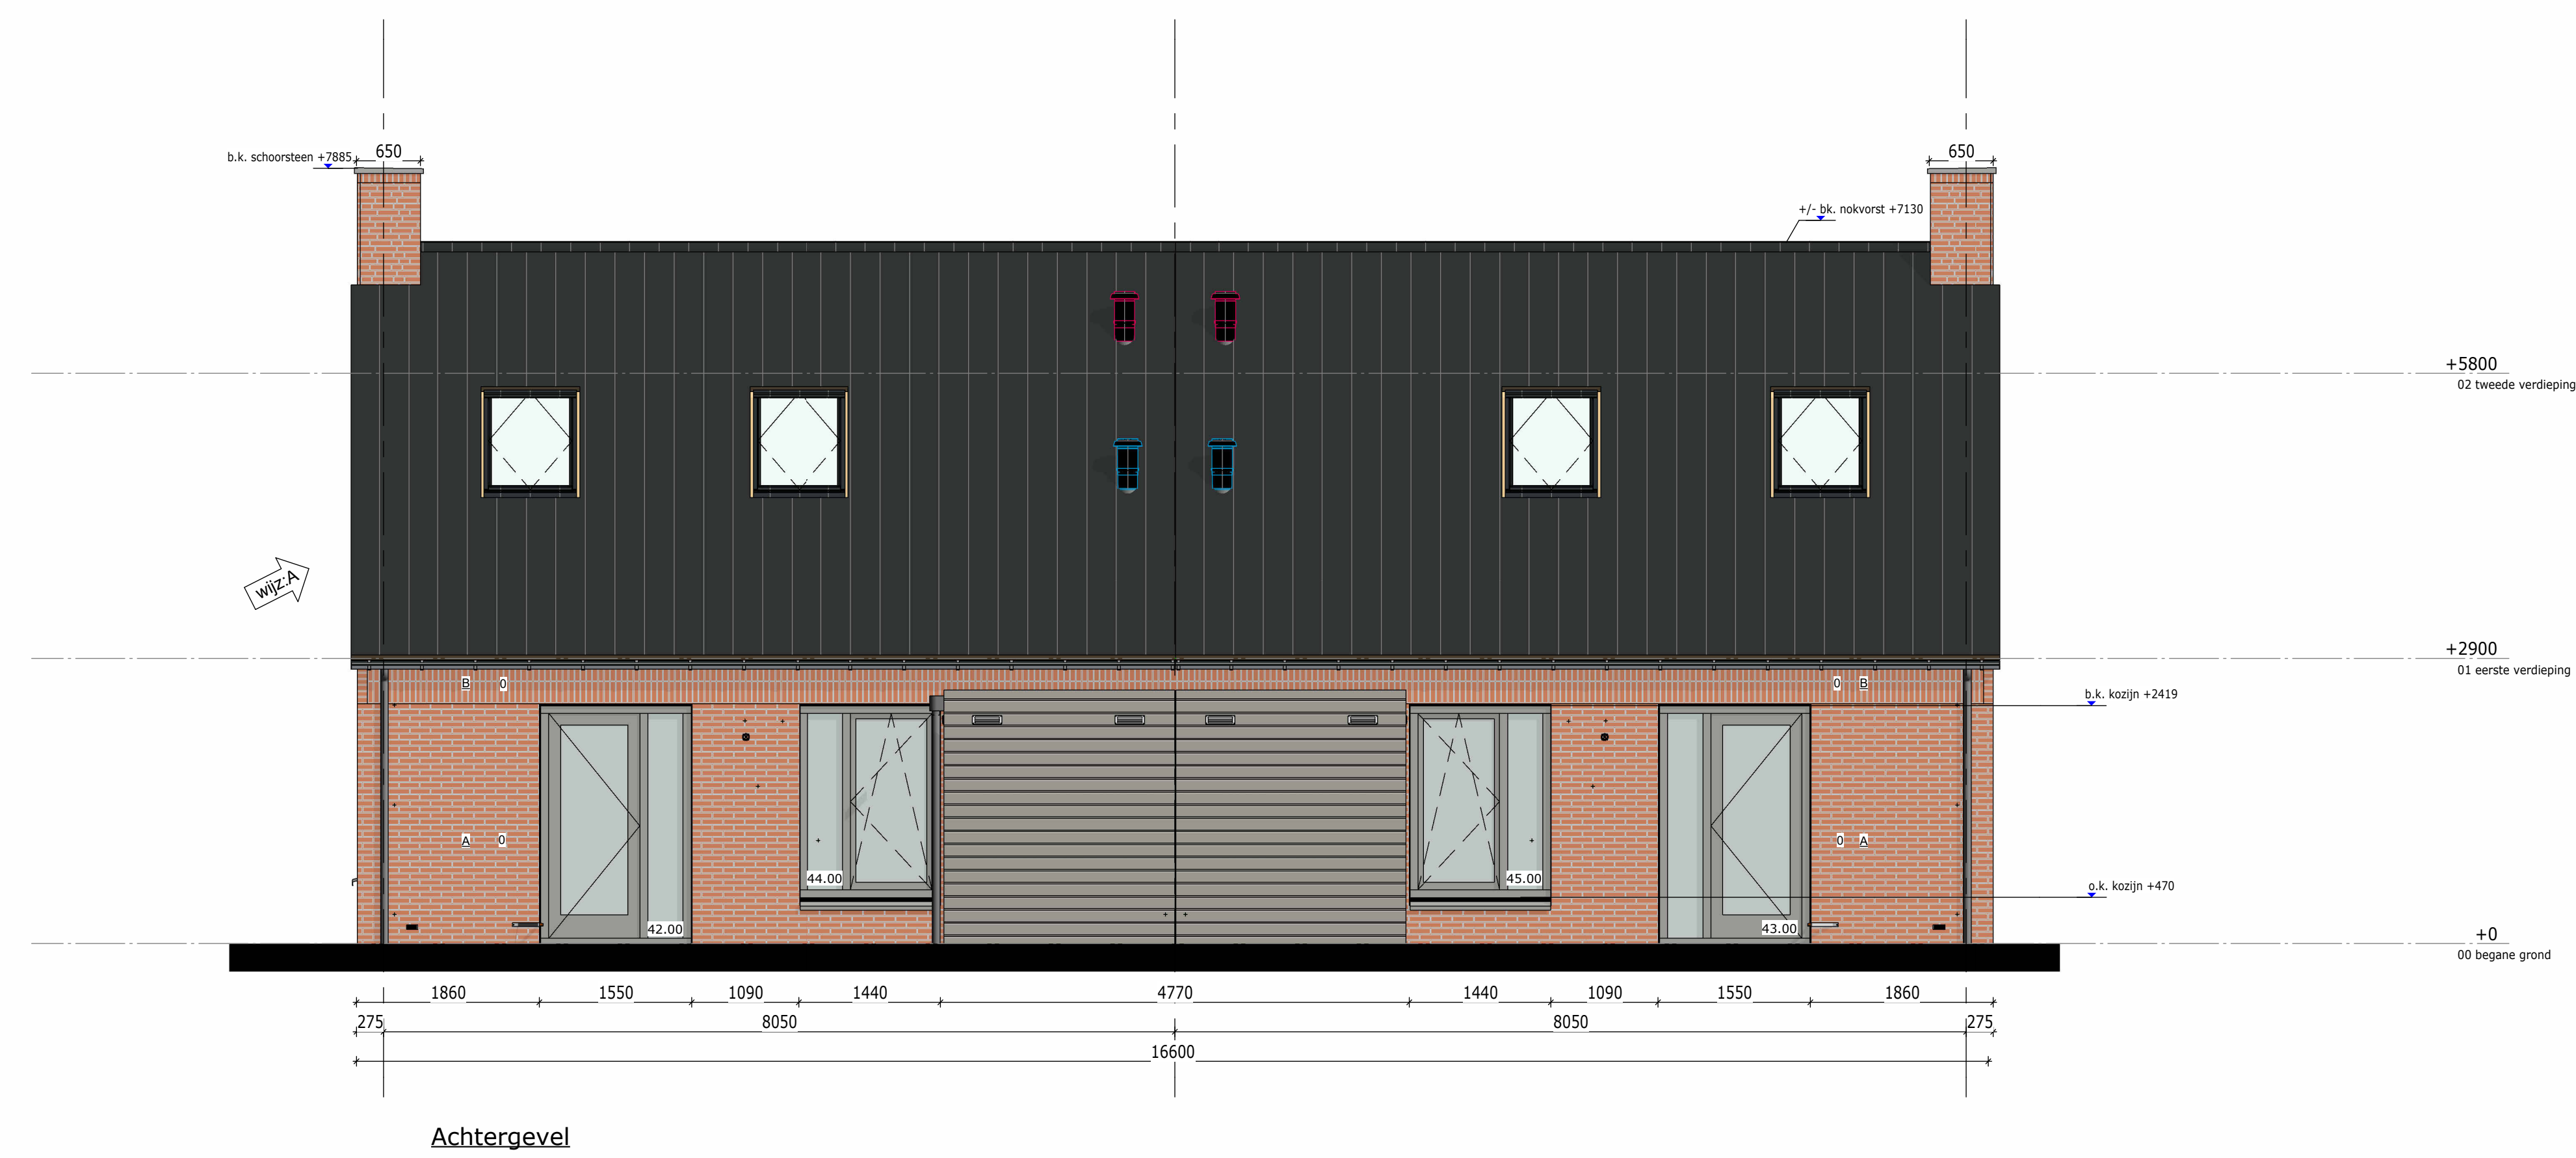

Renvooi Metselwerk	
A	Halfsteens verband
B	Rollaag
C	Tegelverband kop
D	Tegelverband strek
E	Widverband
F	Verspringend tegelverband kop
	Rodruxa Spaarne metselwerk, Antraciet gevoegd (Remix 300)
	Rodruxa Horze metselwerk, Antraciet gevoegd (Remix 300)
	Rodruxa Does metselwerk, Antraciet gevoegd (Remix 300)
	Rodruxa Amstel metselwerk, Antraciet gevoegd (Remix 300)

Renvooi Gevel	
01.00	Koosjumerk
	Zonnepanelen
	beschikbaar raster voor mogelijke toekomstige te plaatsen PV-panelen

13082
Gevelaanzichten Blok 13




werknr.: 13082
bloknr.:

tek.nr.: SC.13.500 A
schaal: 1:50
formaat: A0
getekend: RV

datum: 21-06-2024
wijziging: 16-07-2024 A

Trebbe NoordOost B.V.
telefoon: 088 259 00 00
website: www.trebbe.nl



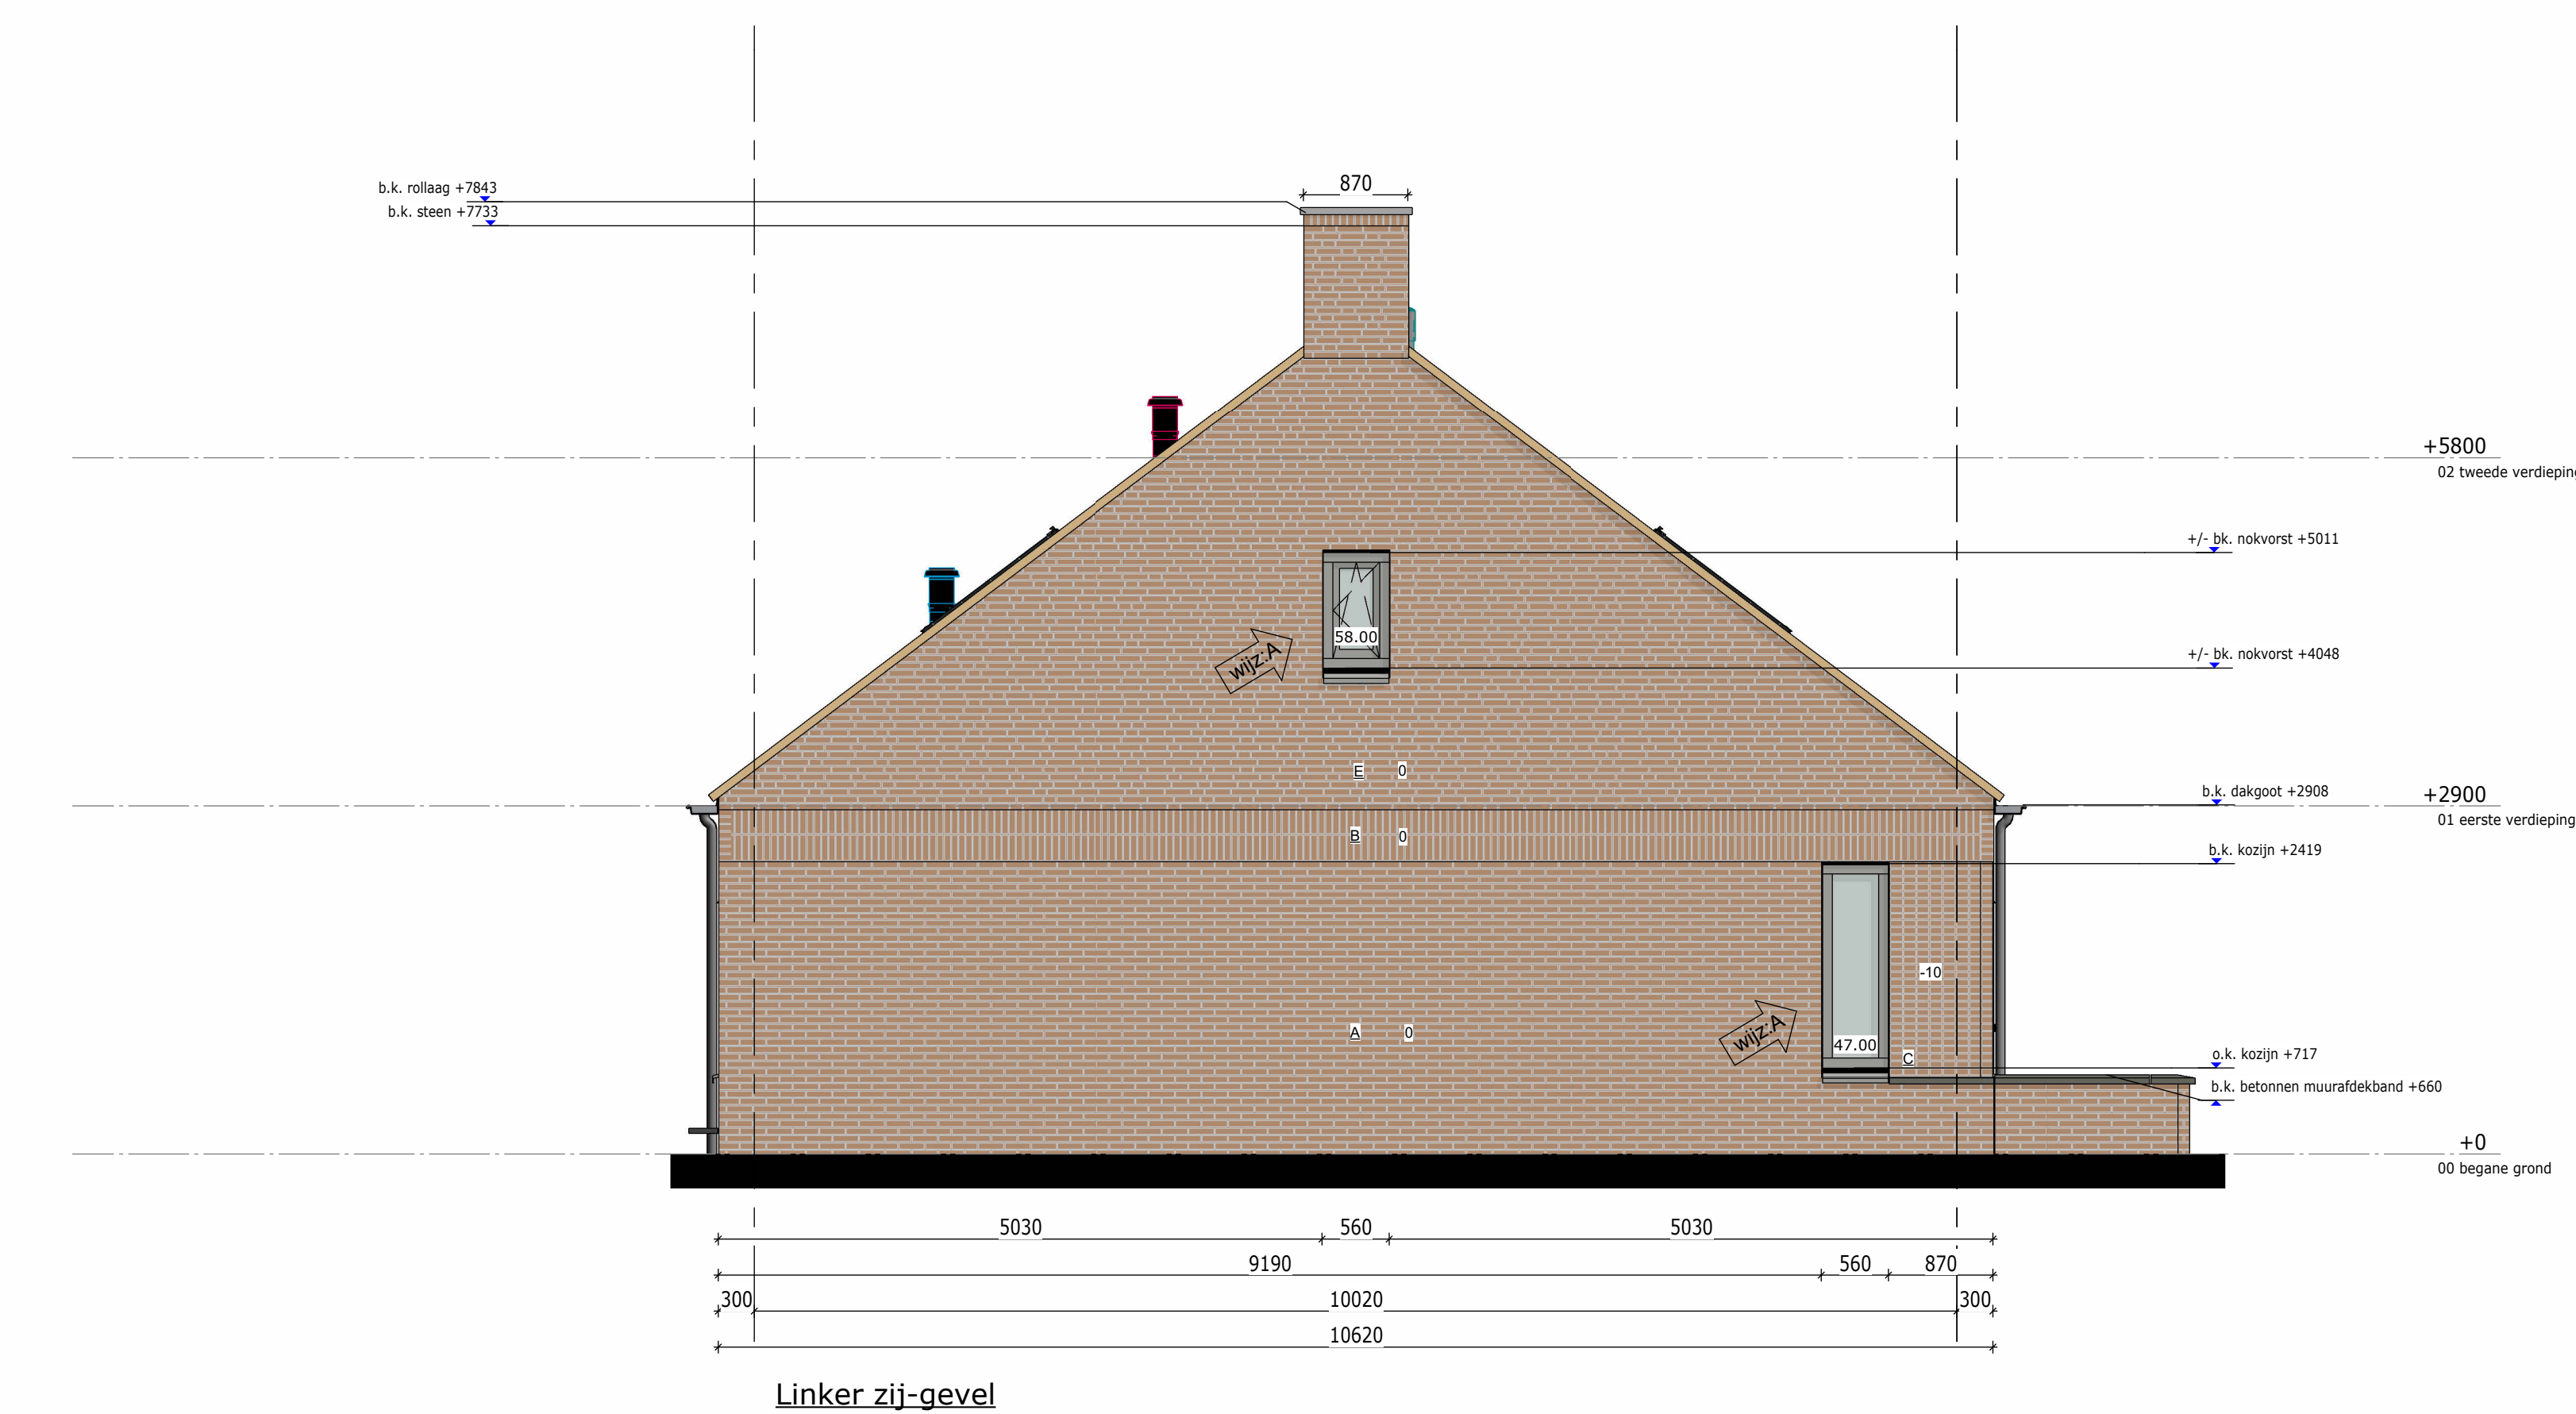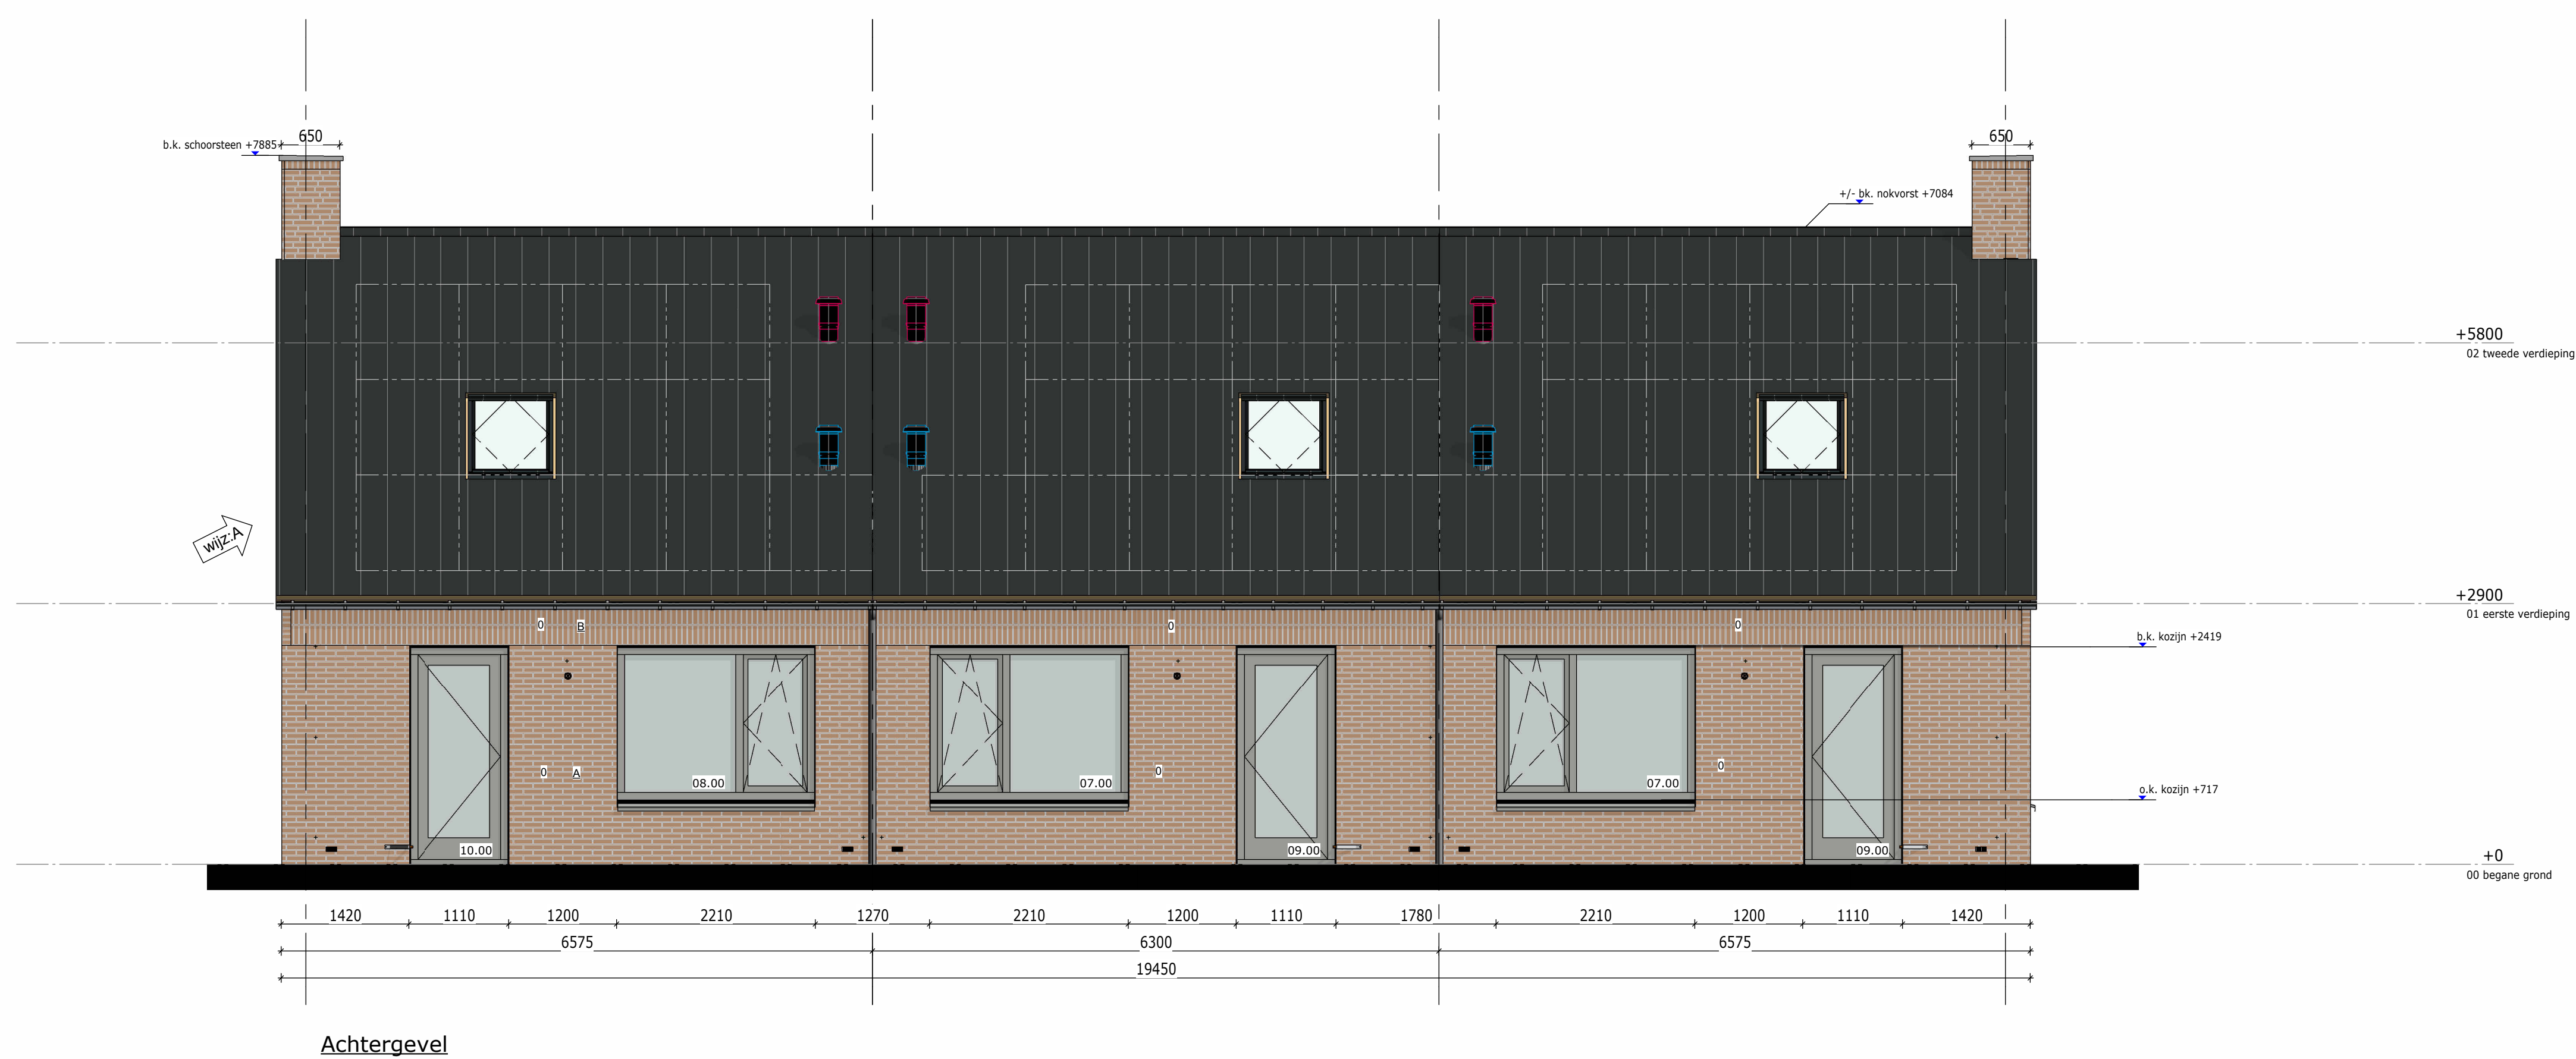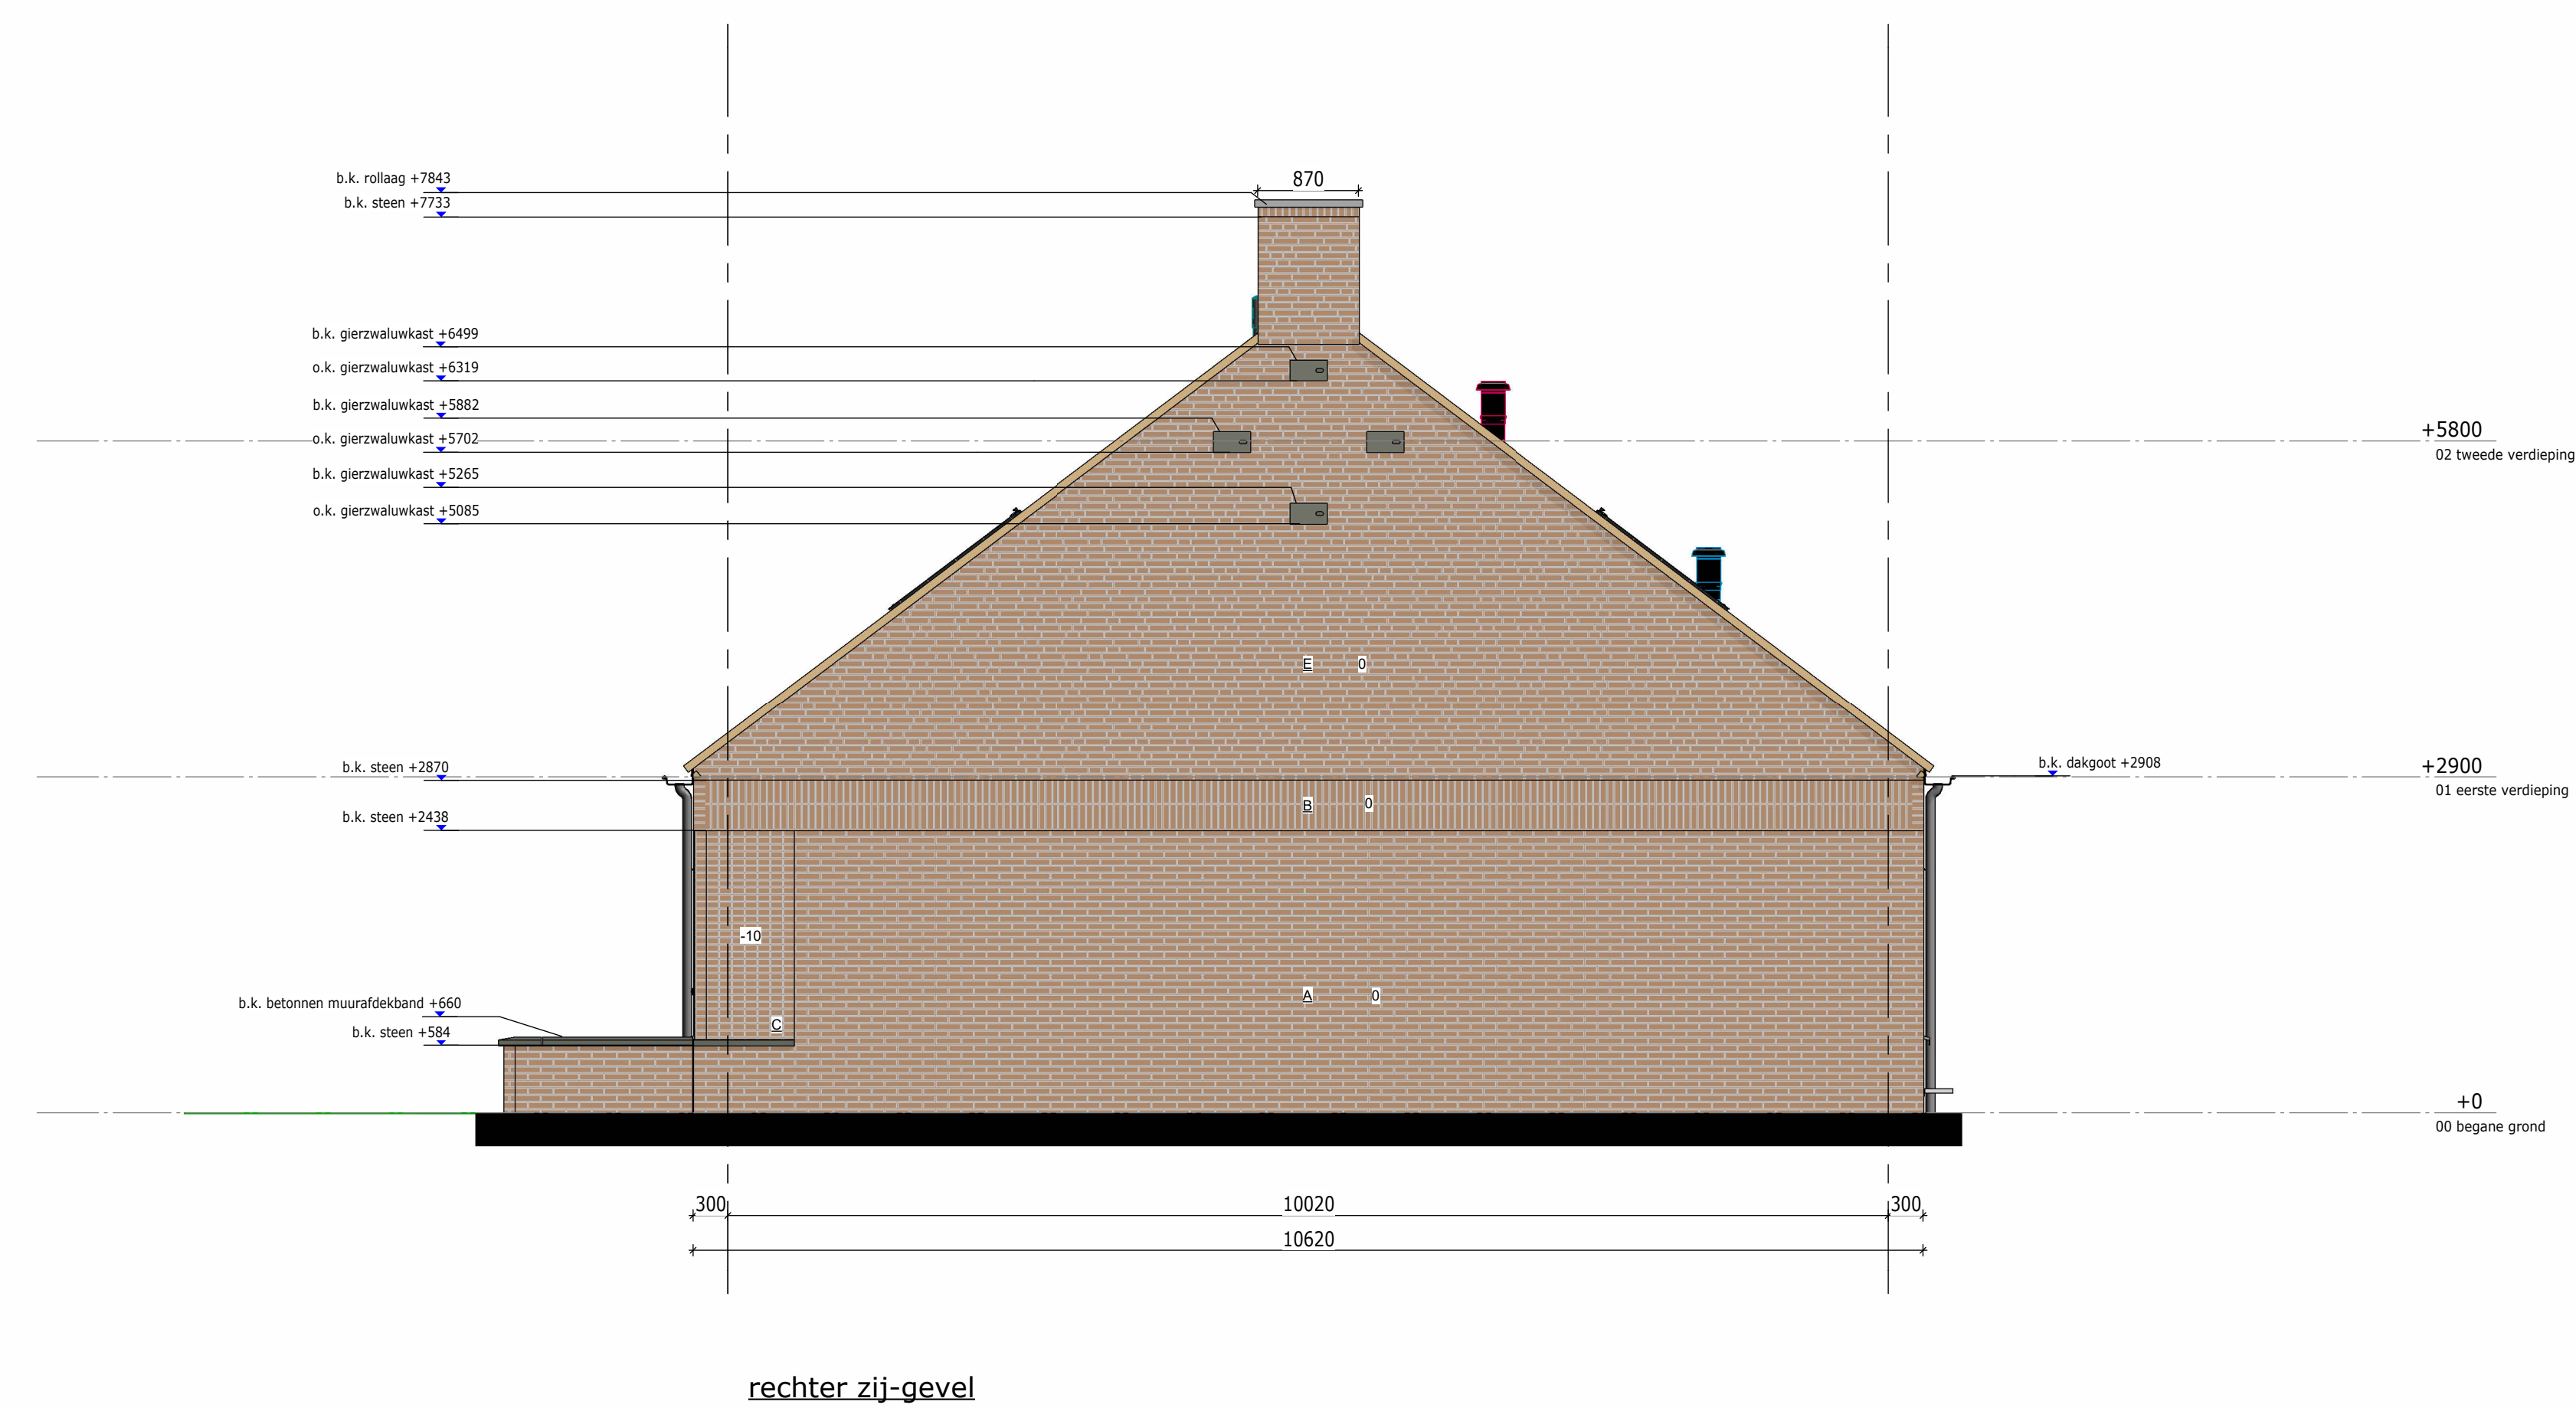

Renvooi Metselwerk	
A	Halfsteens verband
B	Rollaag
C	Tegelverband strek
D	Tegelverband strek
E	Widverband
F	Verspringend tegelverband kop
	Rodruxa Spaarne metselwerk, Antraciet gevoegd (Remix 300)
	Rodruxa Horze metselwerk, Antraciet gevoegd (Remix 300)
	Rodruxa Does metselwerk, Antraciet gevoegd (Remix 300)
	Rodruxa Amstel metselwerk, Antraciet gevoegd (Remix 300)

Renvooi Gevel	
01.00	Kozijnwerk
	Zonnepanelen
	beschikbaar raster voor mogelijke toekomstige te plaatsen PV-panelen

13082
Gevelaanzichten Blok 14




werknr.: 13082
bloknr.:

tek.nr.: SC.14.500 A
schaal: 1:50
formaat: A0
getekend: RV

datum: 21-06-2024
wijziging: 16-07-2024 A

Trebbe NoordOost B.V.
telefoon: 088 259 00 00
website: www.trebbe.nl



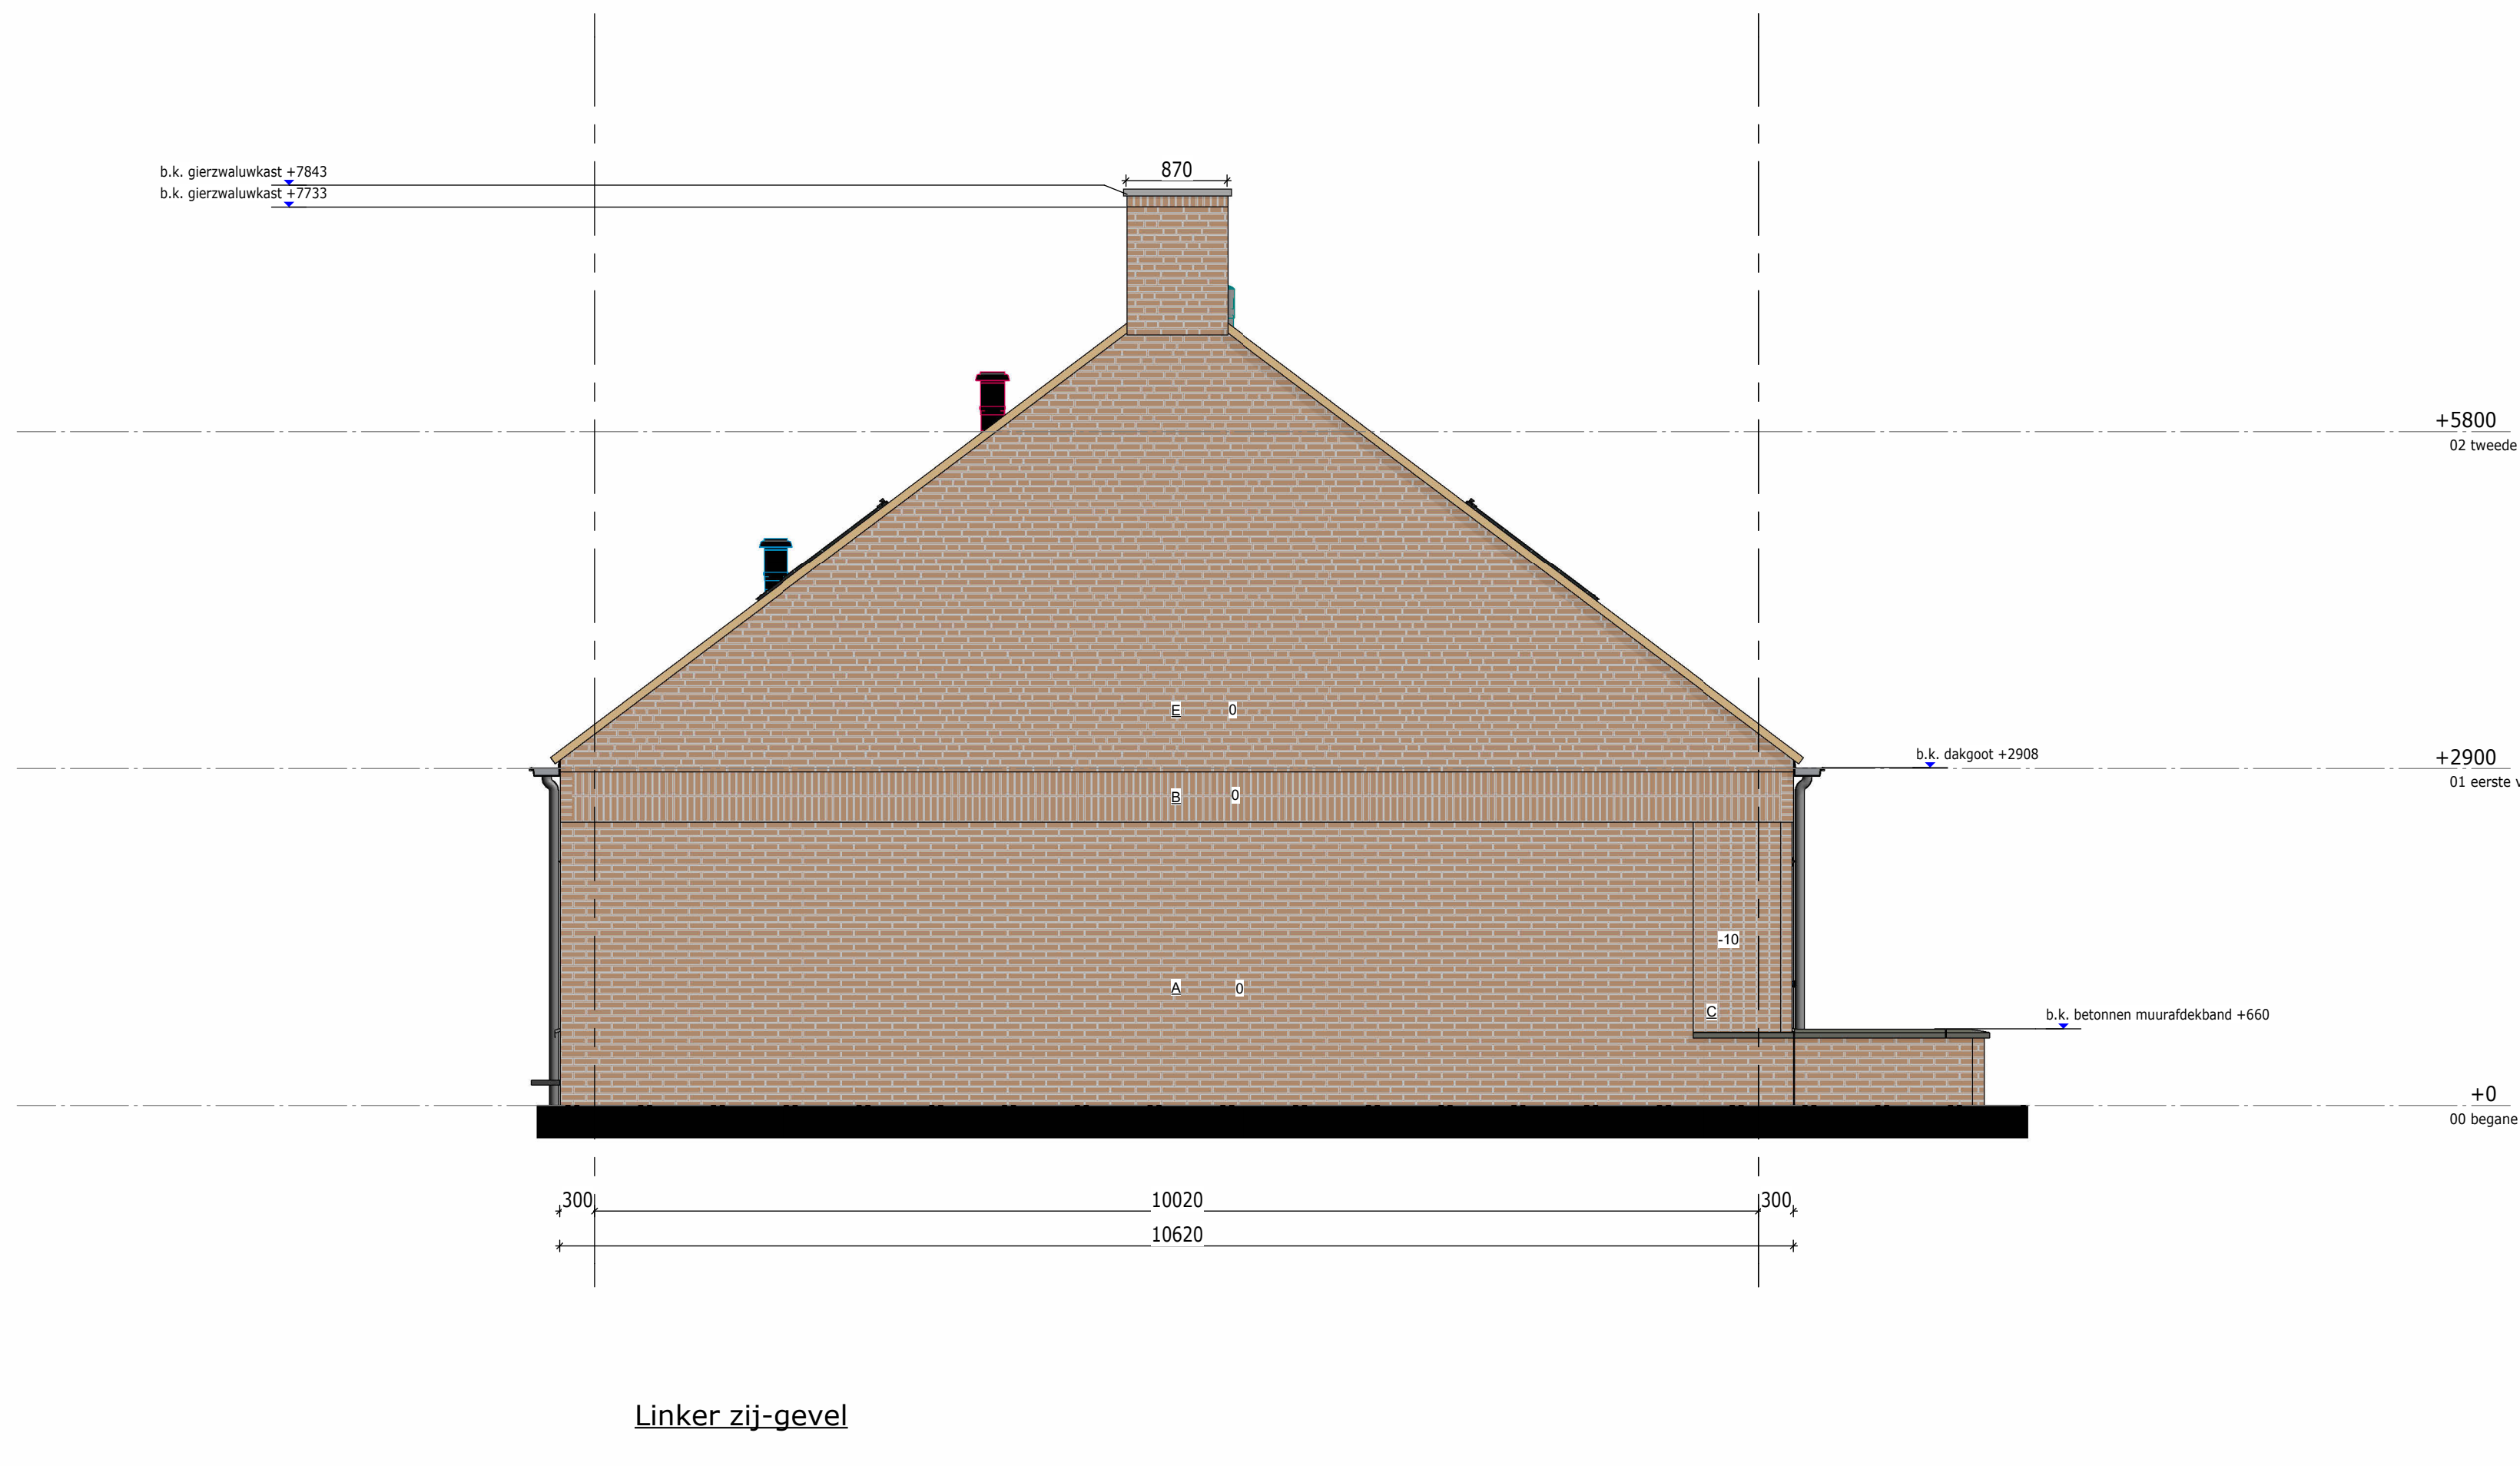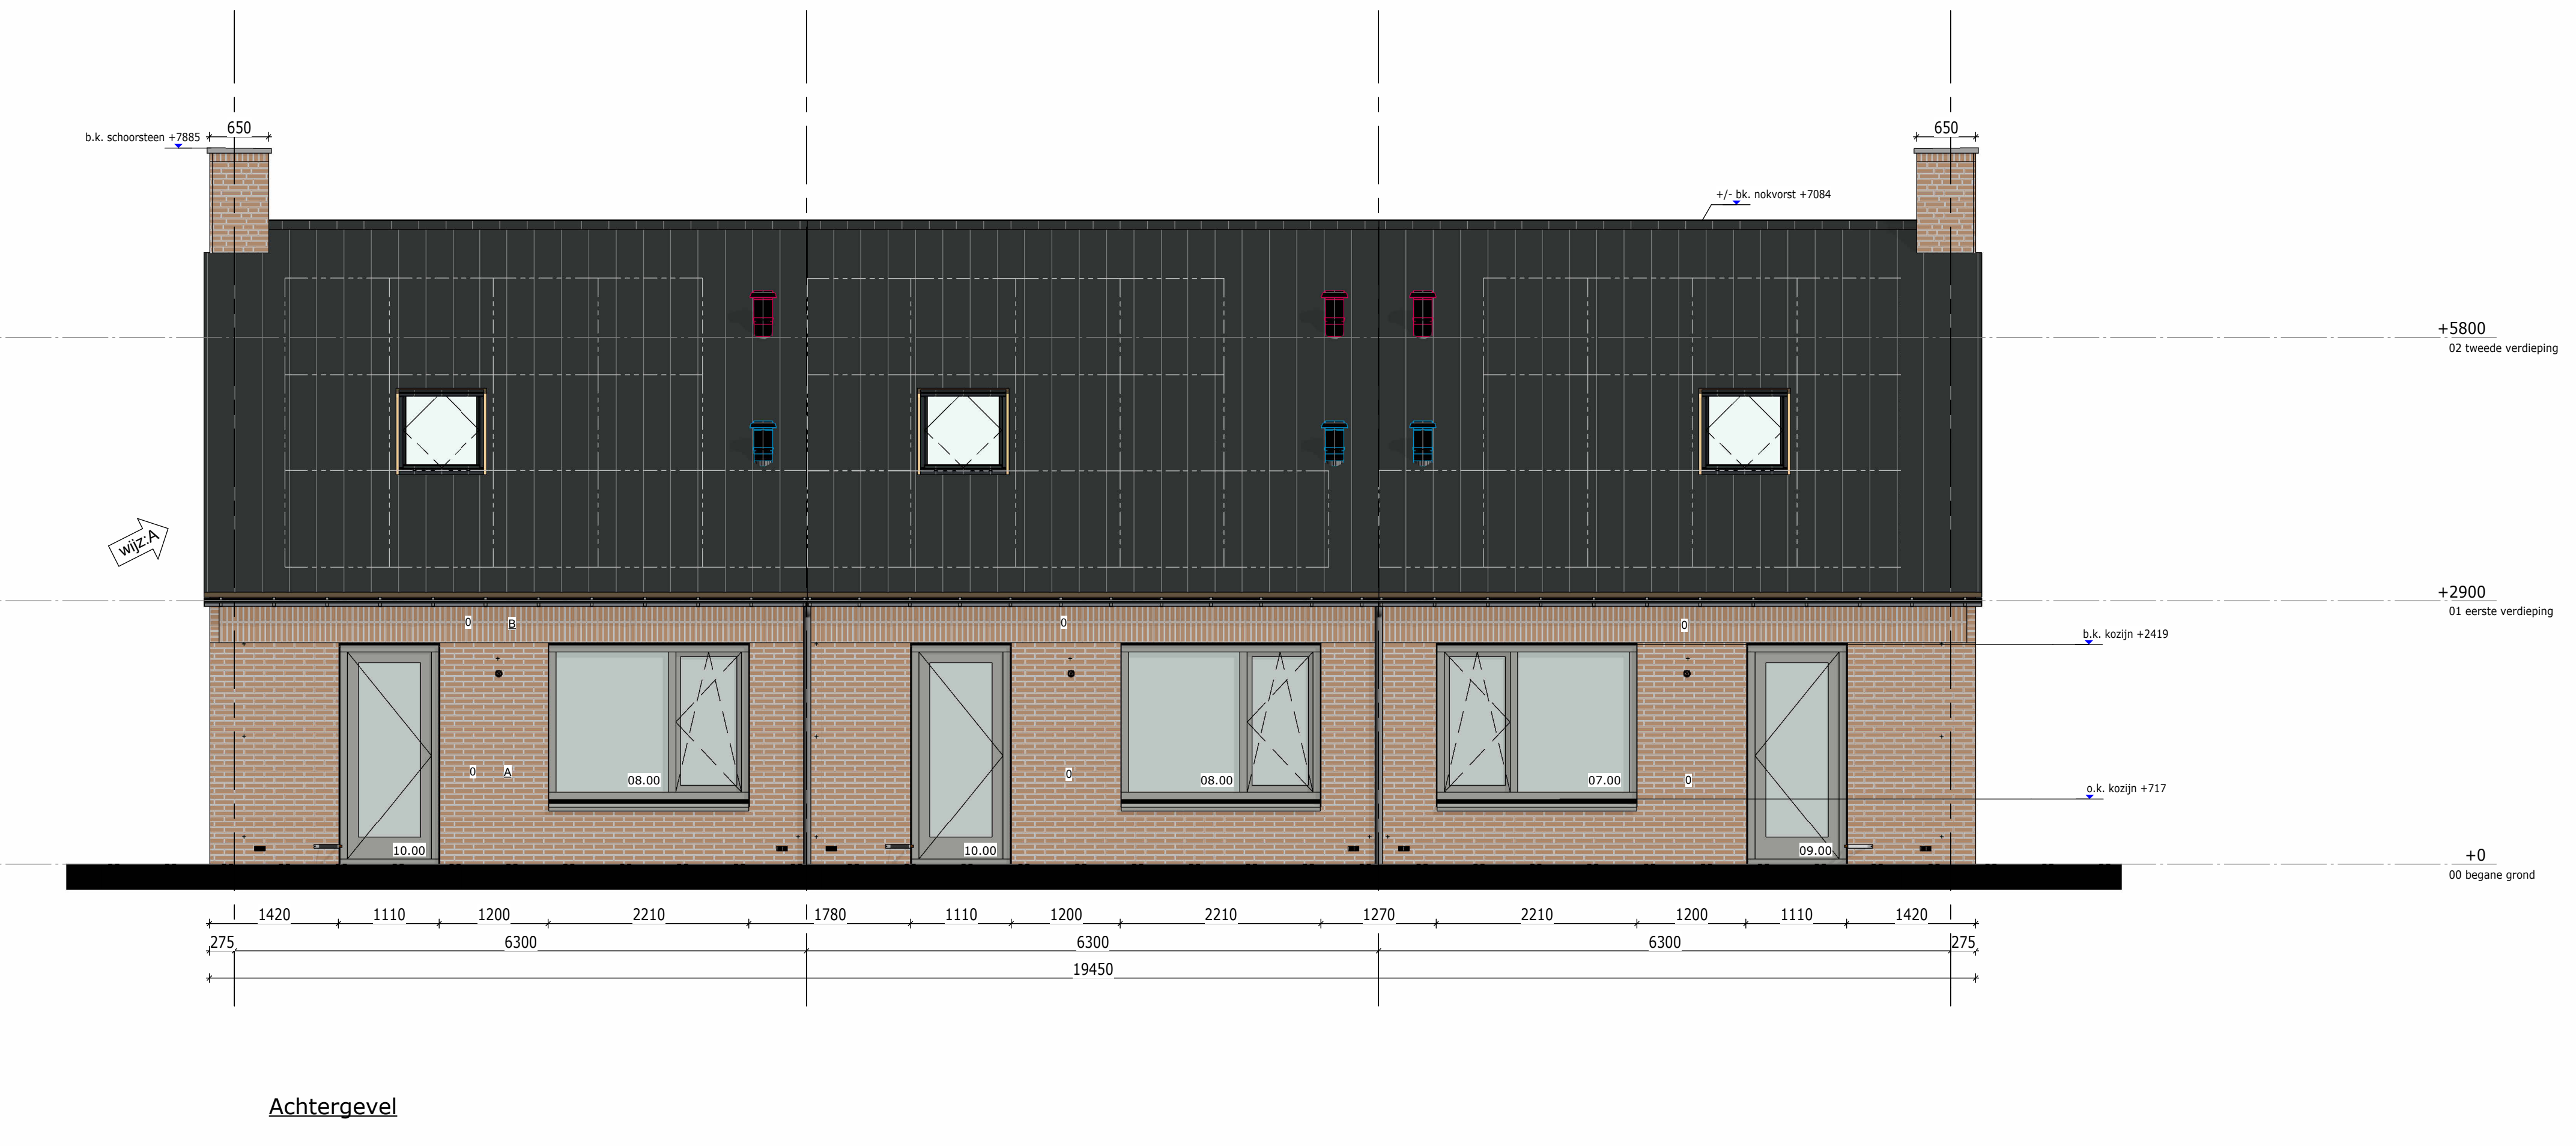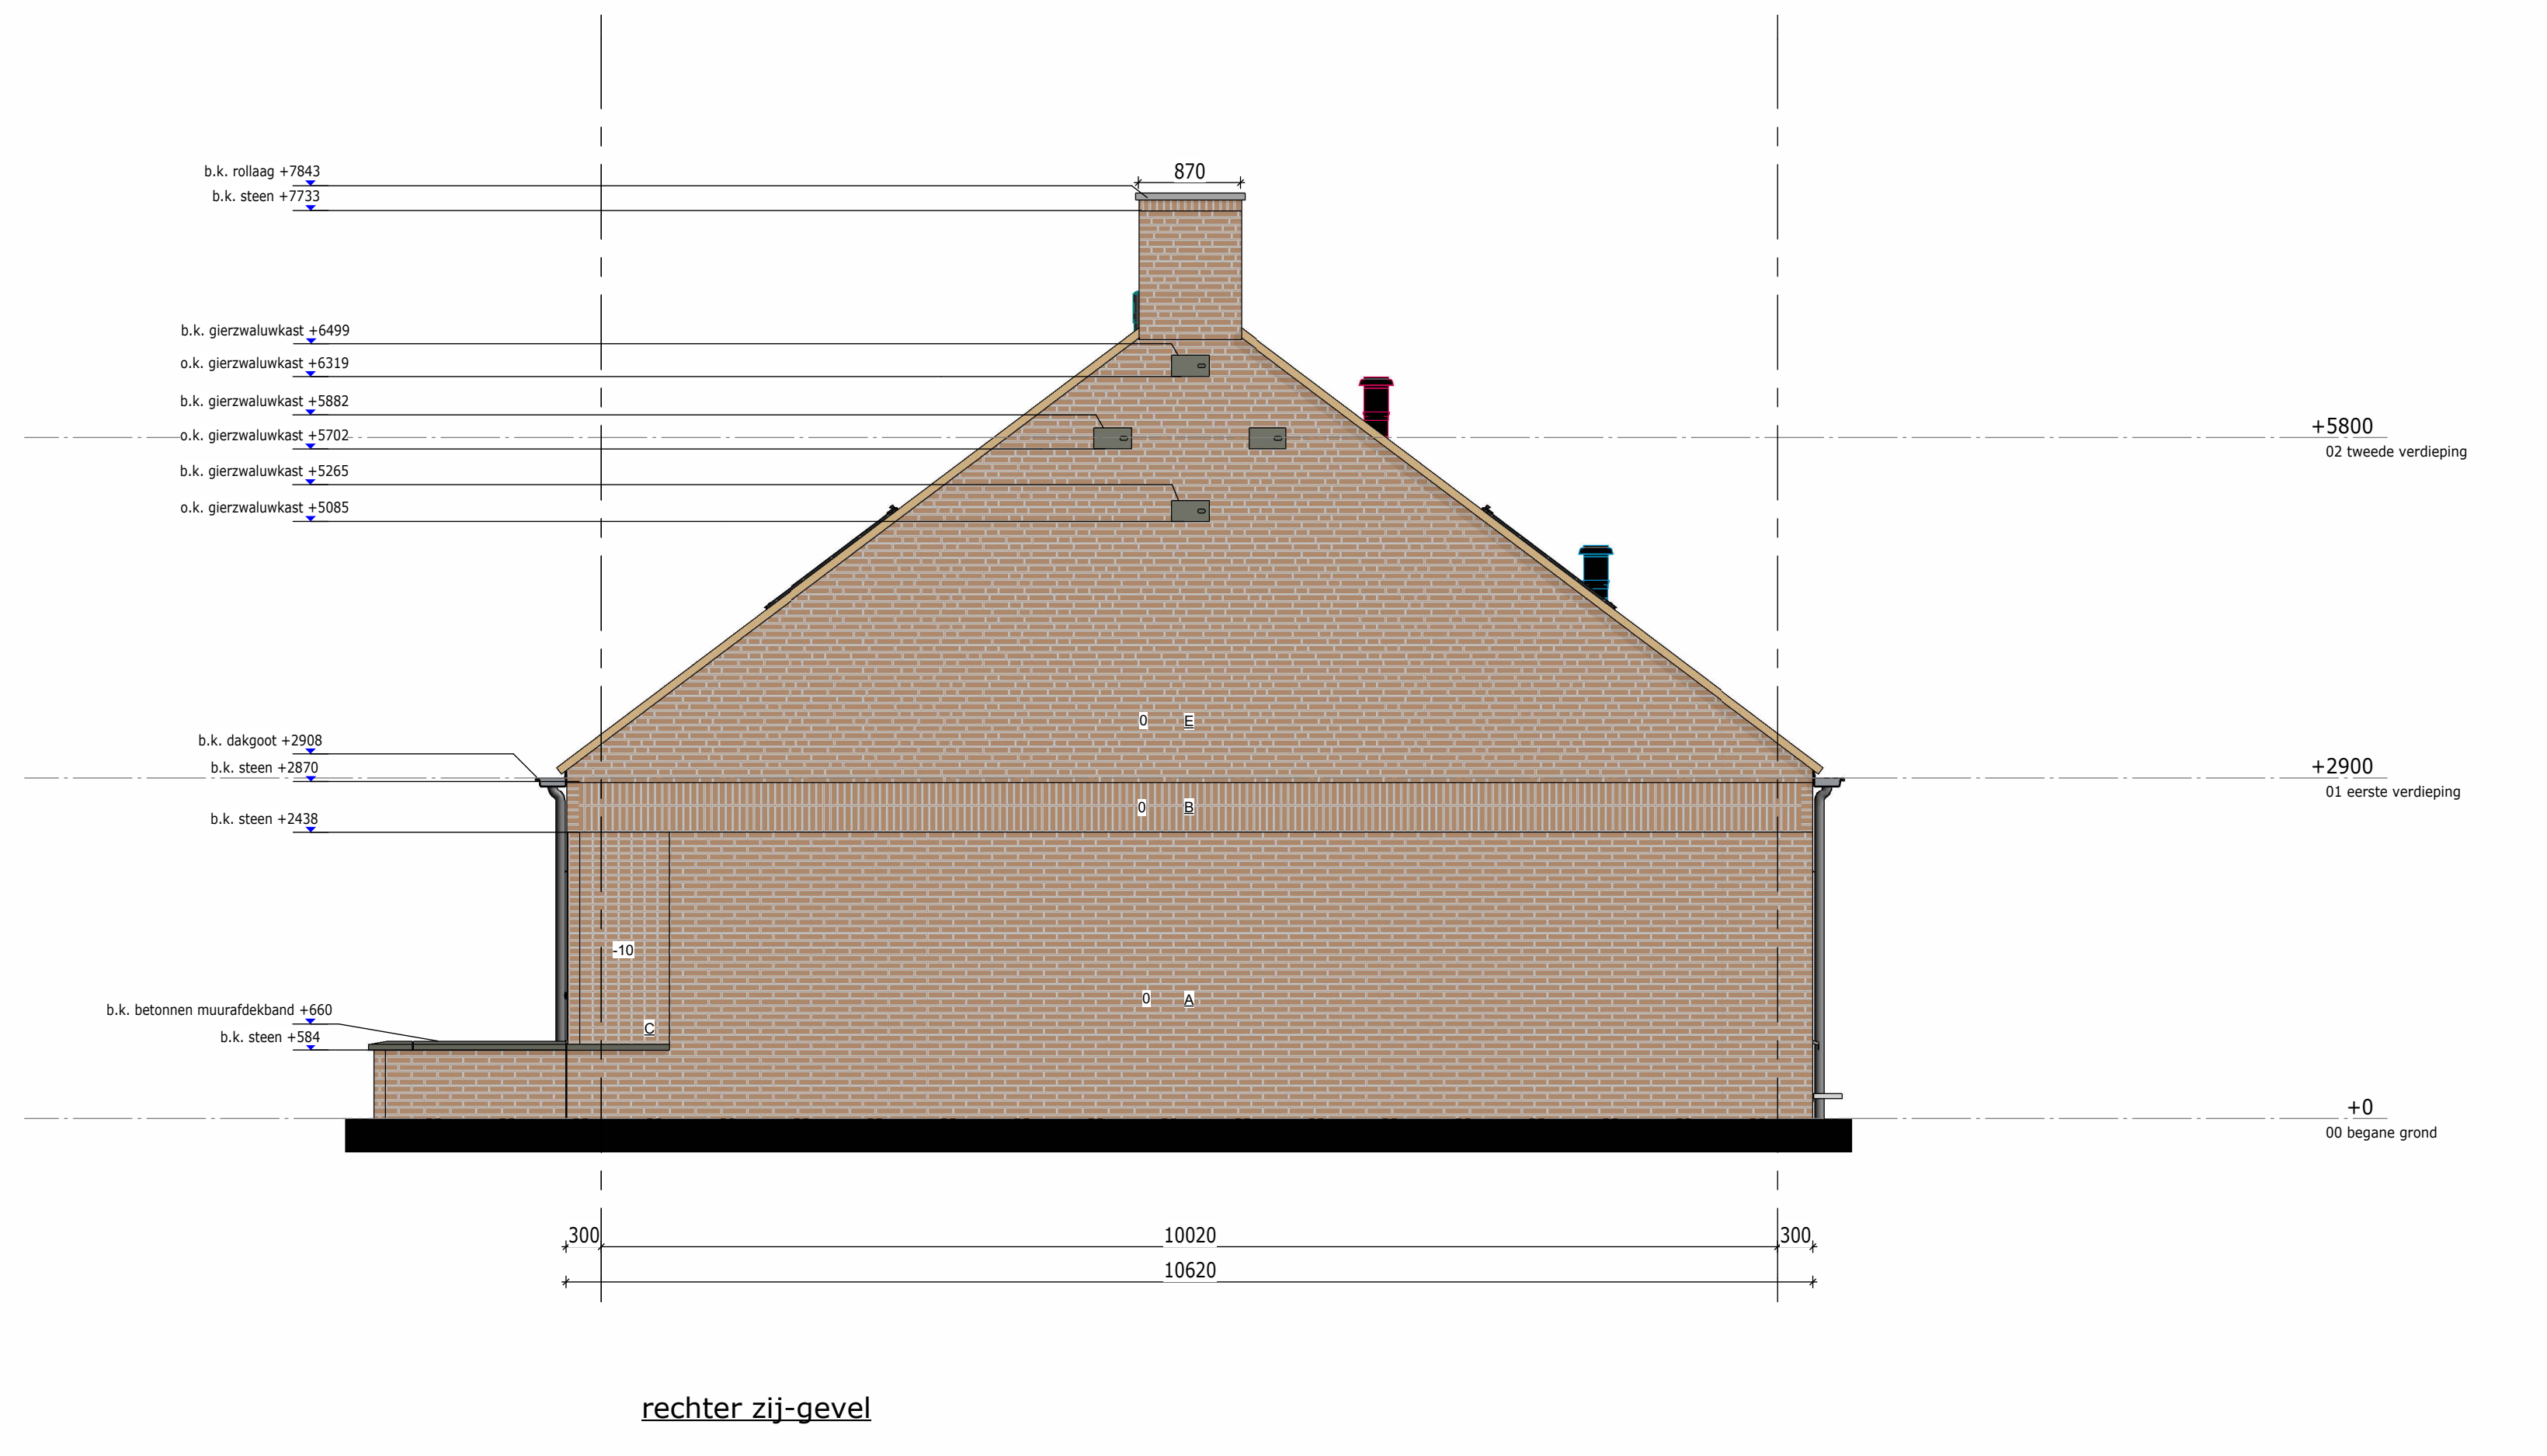

Renvooi Metselwerk	
A	Halfsteens verband
B	Rollaag
C	Tegelverband kop
D	Tegelverband strek
E	Widverband
F	Verspringend tegelverband kop
	Rodruxa Spaarne metselwerk, Antraciet gevoegd (Remix 300)
	Rodruxa Horze metselwerk, Antraciet gevoegd (Remix 300)
	Rodruxa Does metselwerk, Antraciet gevoegd (Remix 300)
	Rodruxa Amstel metselwerk, Antraciet gevoegd (Remix 300)





Renvooi Gevel	
01.00	Koosjumerk
	Zonnepanelen
	beschikbaar raster voor mogelijke toekomstige te plaatsen PV-panelen

13082
 Gevelaanzichten Blok 15
 tek.nr.: SC.15.500 A
 schaal: 1:50
 formaat: A0
 getekend: RV

13082
 werknr.: 13082
 bloknr.:
 datum: 21-06-2024
 wijziging: 16-07-2024 A

Trebbe NoordOost B.V.
 telefoon: 088 259 00 00
 website: www.trebbe.nl



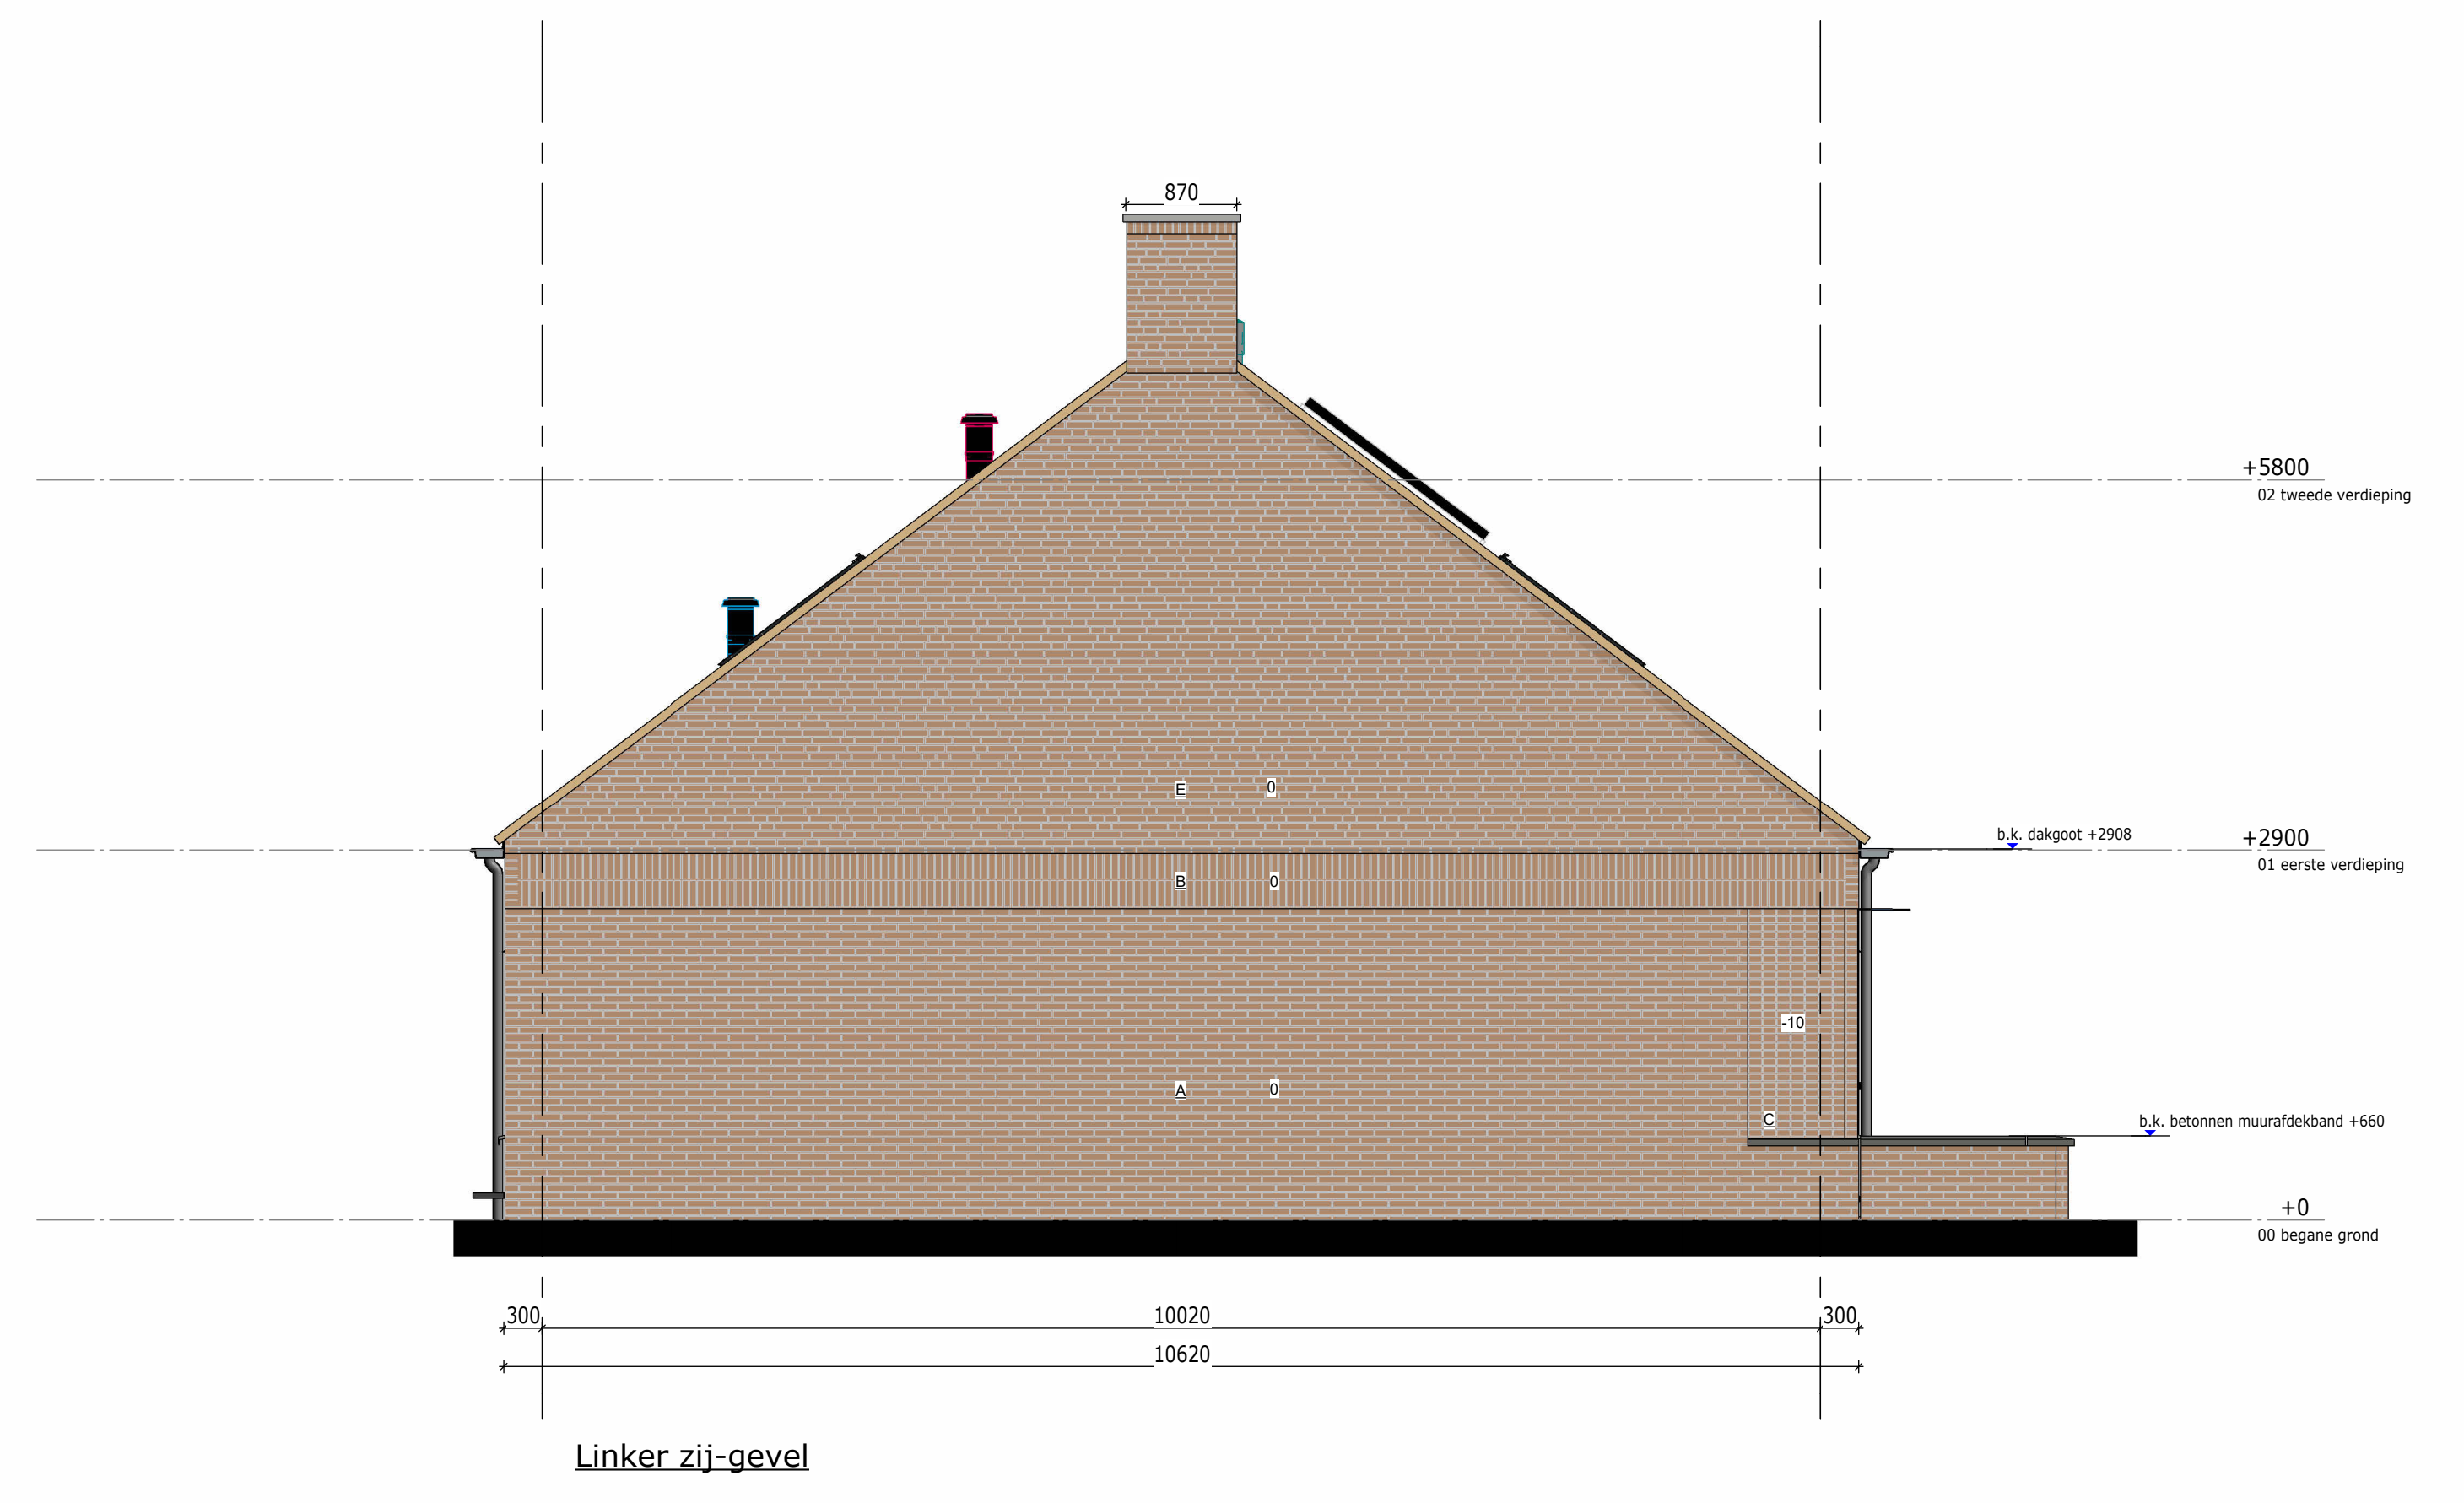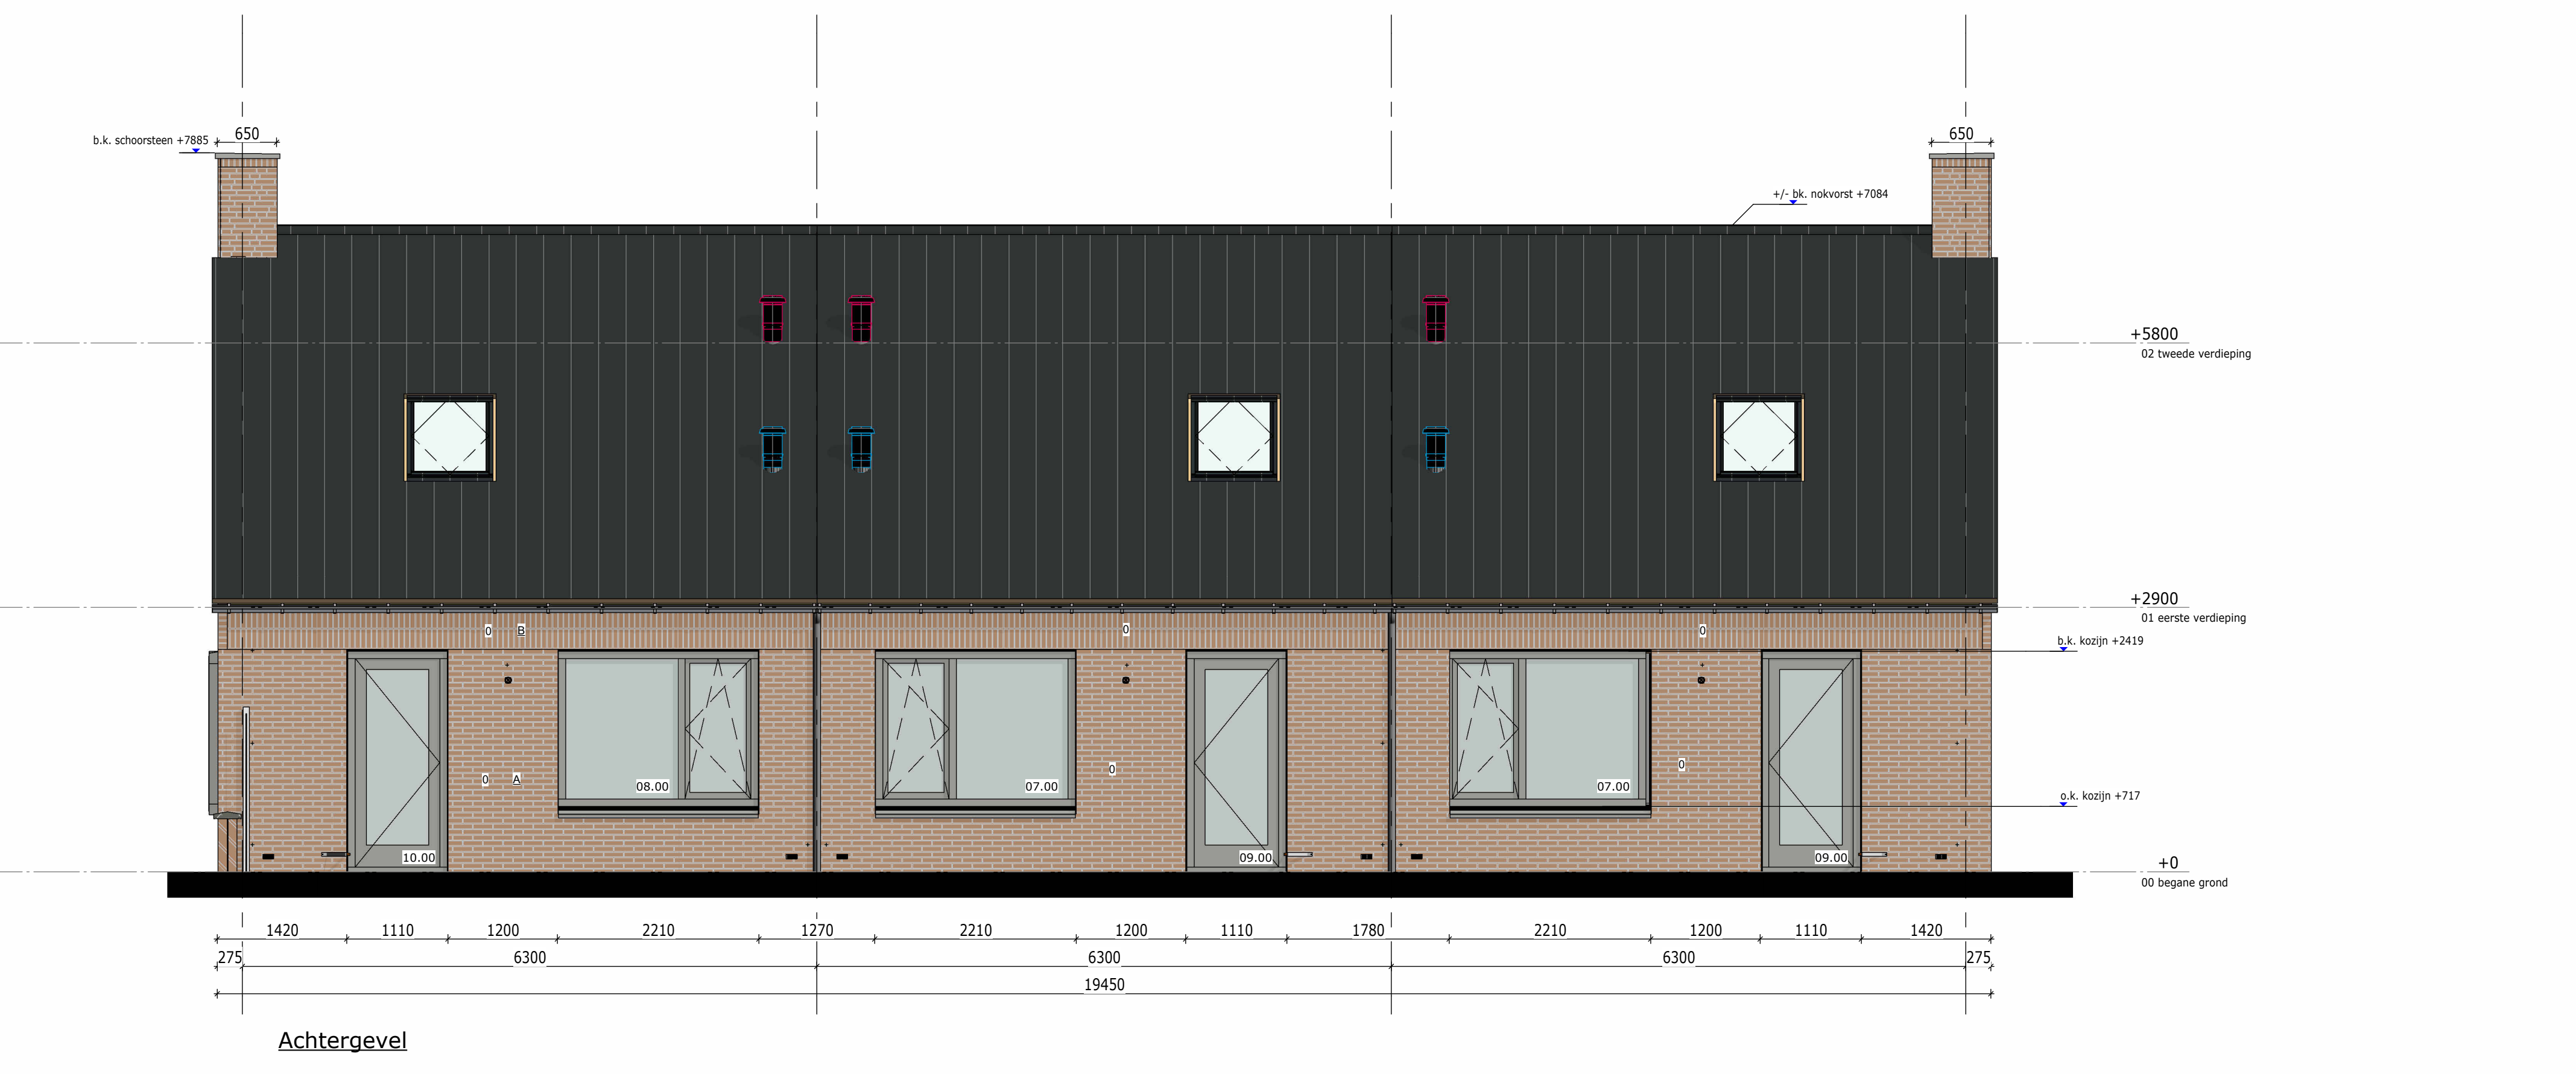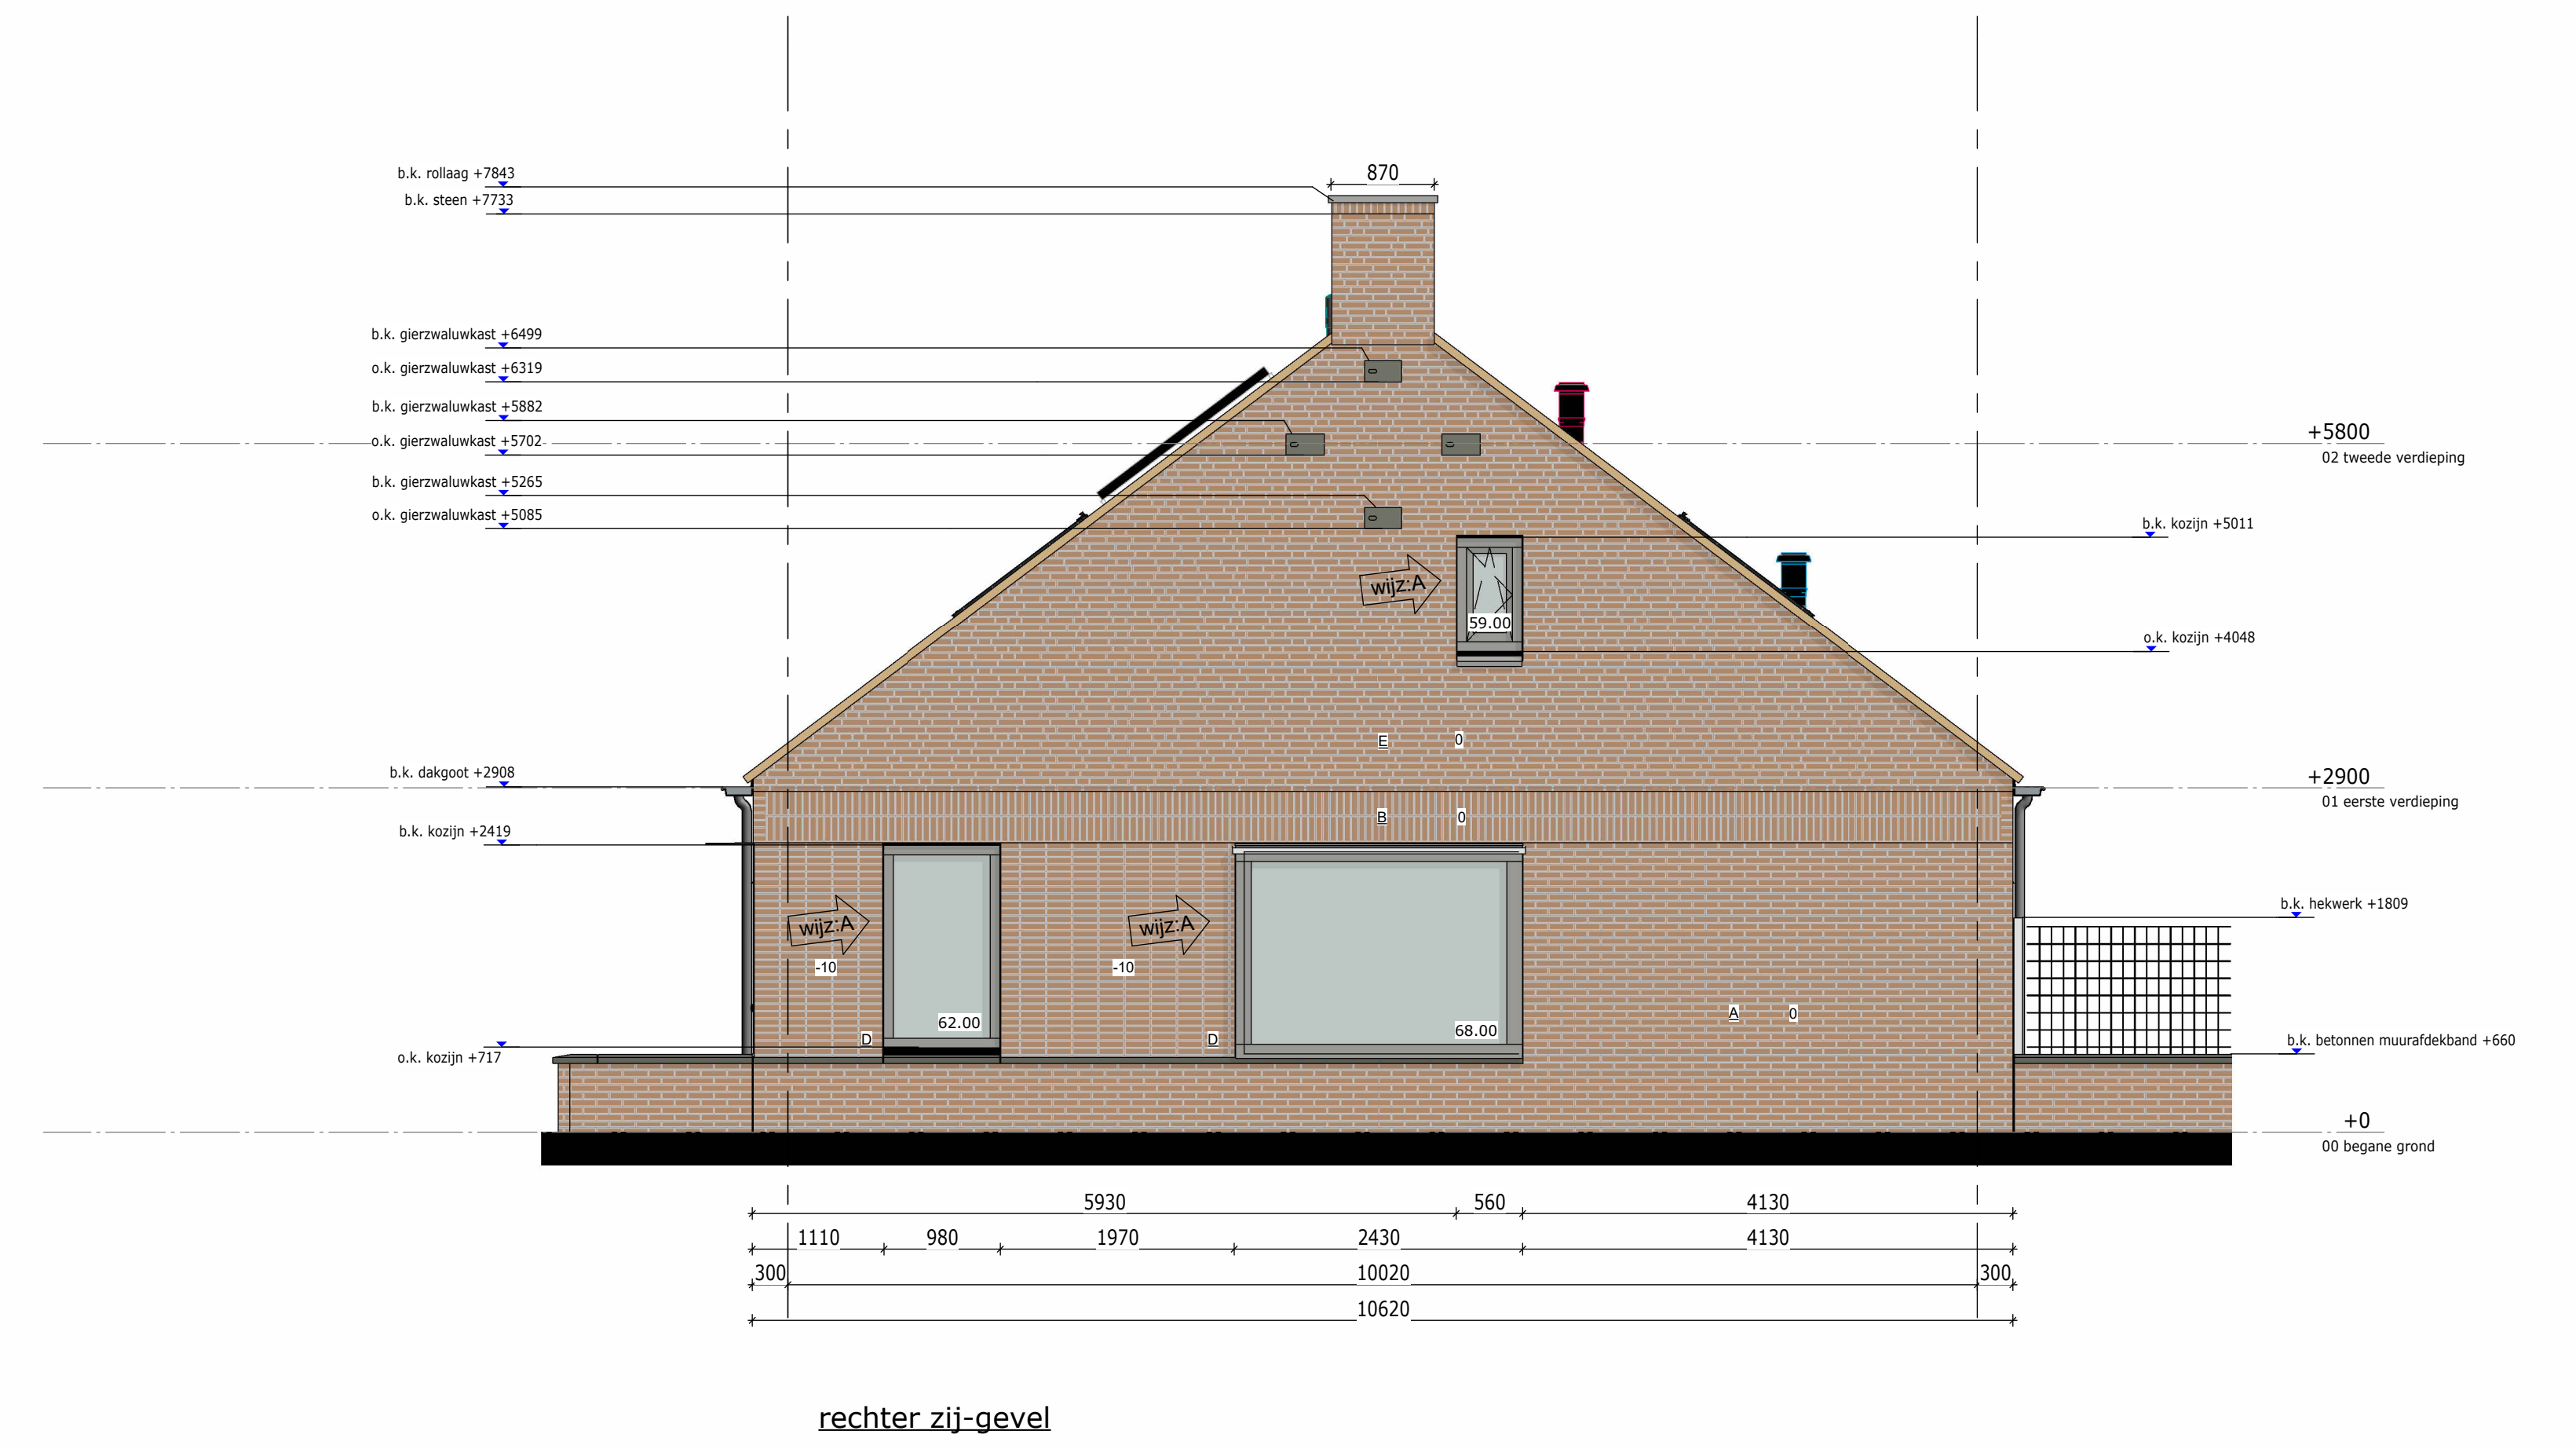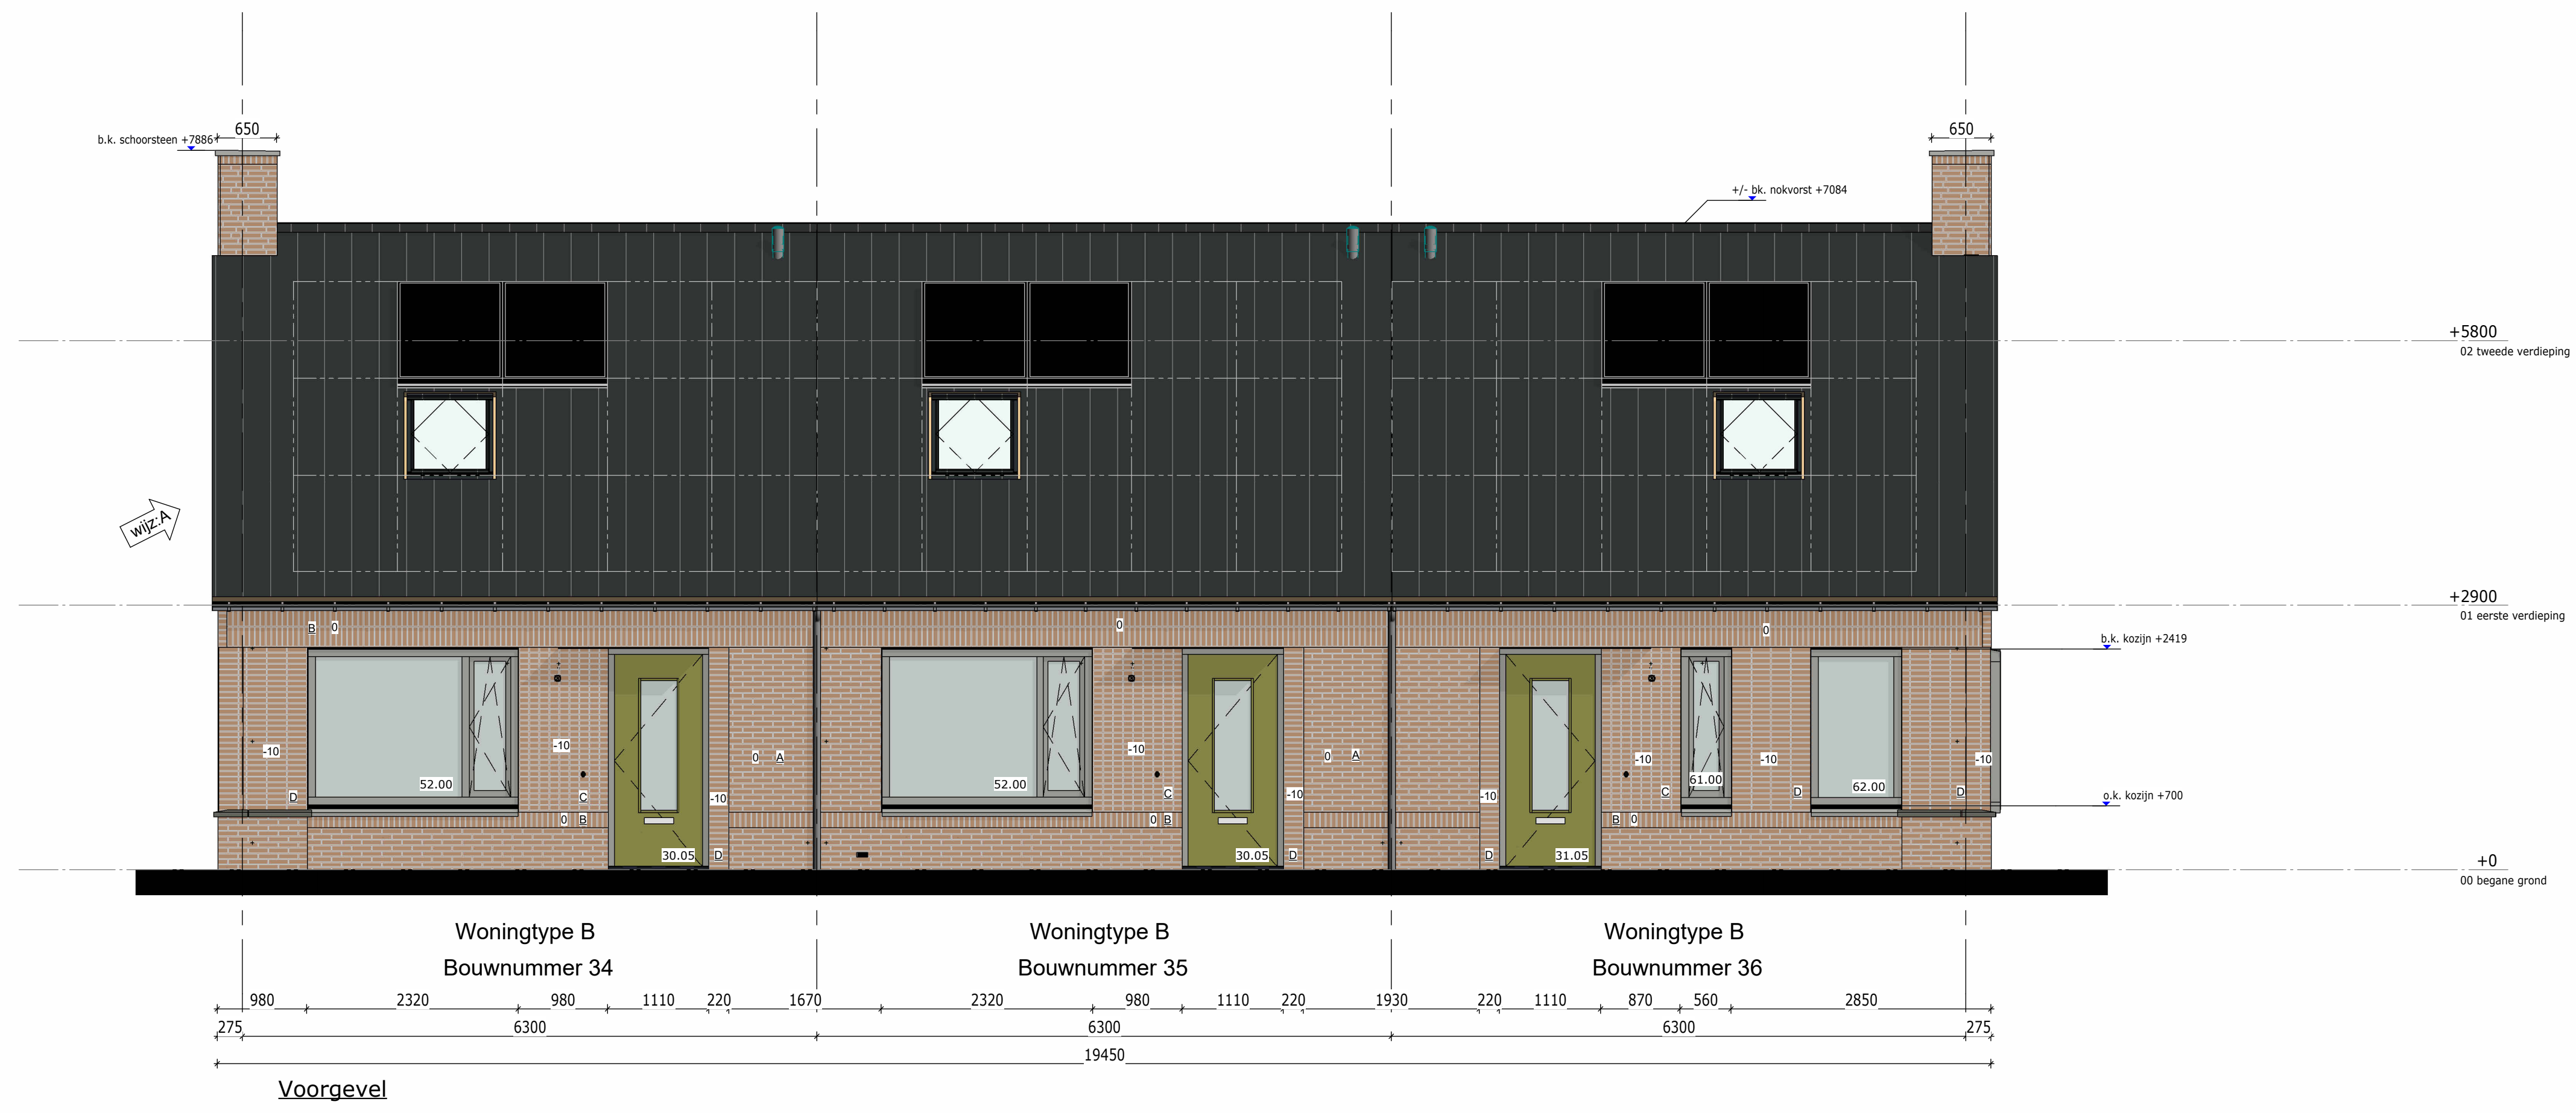

Renvooi Metselwerk	
A	Halfsteens verband
B	Rollaag
C	Tegelverband kop
D	Tegelverband strek
E	Wildverband
F	Verspringend tegelverband kop
	Rodruza Spaarne metselwerk, Antraciet gevoegd (Remix 300)
	Rodruza Honte metselwerk, Antraciet gevoegd (Remix 300)
	Rodruza Does metselwerk, Antraciet gevoegd (Remix 300)
	Rodruza Amstel metselwerk, Antraciet gevoegd (Remix 300)


Renvooi Gevel	
01.00	Kozijnwerk
	Zonnepanelen
	beschikbaar raster voor mogelijke toekomstige te plaatsen PV-panelen

13082
 Gevelaanzichten Blok 16
 tek.nr.: SC.16.500 A
 schaal: 1:50
 formaat: A0
 getekend: RV

13082
 werknr.: 13082
 bloknr.:
 datum: 21-06-2024
 wijziging: 16-07-2024 A

Trebbe NoordOost B.V.
 telefoon: 088 259 00 00
 website: www.trebbe.nl

TREBBE
 ONTWIKKELT EN BOUWT

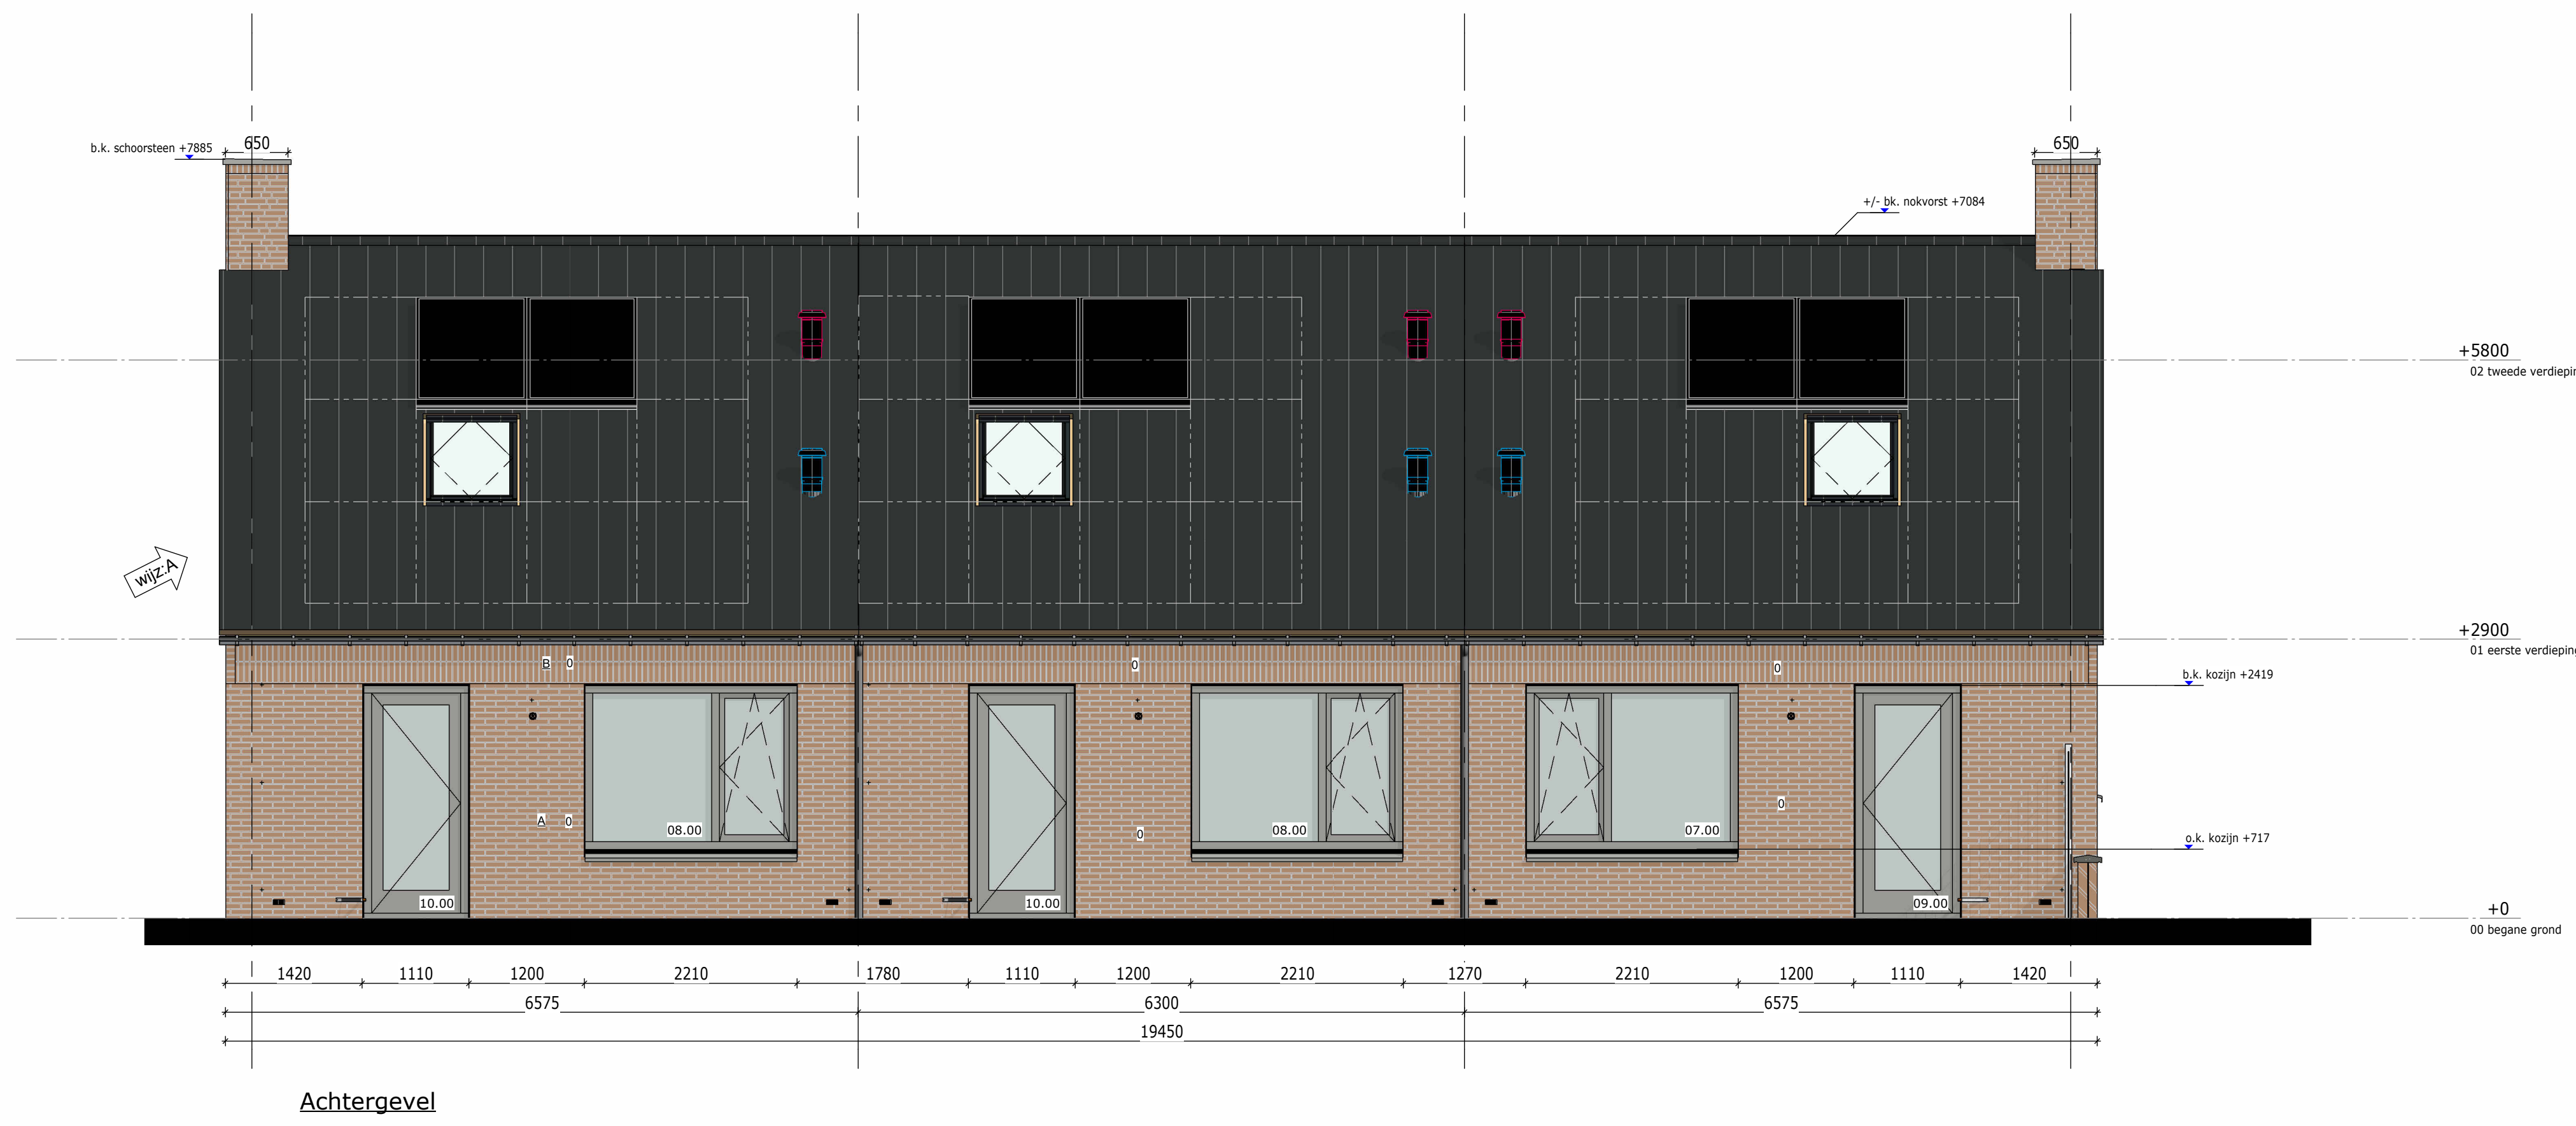

Renvooi Metselwerk			
A	Halfsteens verband		Rodruza Spaarne metselwerk, Antraciet gevoegd (Remix 300)
B	Rollaag		Rodruza Honte metselwerk, Antraciet gevoegd (Remix 300)
C	Tegelverband kop		Rodruza Does metselwerk, Antraciet gevoegd (Remix 300)
D	Tegelverband strek		Rodruza Amstel metselwerk, Antraciet gevoegd (Remix 300)
E	Wildverband		
F	Verspringend tegelverband kop		

Renvooi Gevel		
01.00	Kozijnwerk	
	Zonnepanelen	
	beschikbaar raster voor mogelijke toekomstige te plaatsen PV-panelen	

13082
Gevelaanzichten Blok 17


werknr.: 13082
bloknr.:

tek.nr.: SC.17.500 A
schaal: 1:50
formaat: A0
getekend: RV

datum: 21-06-2024
wijziging: 16-07-2024 A

Trebbe NoordOost B.V.
telefoon: 088 259 00 00
website: www.trebbe.nl



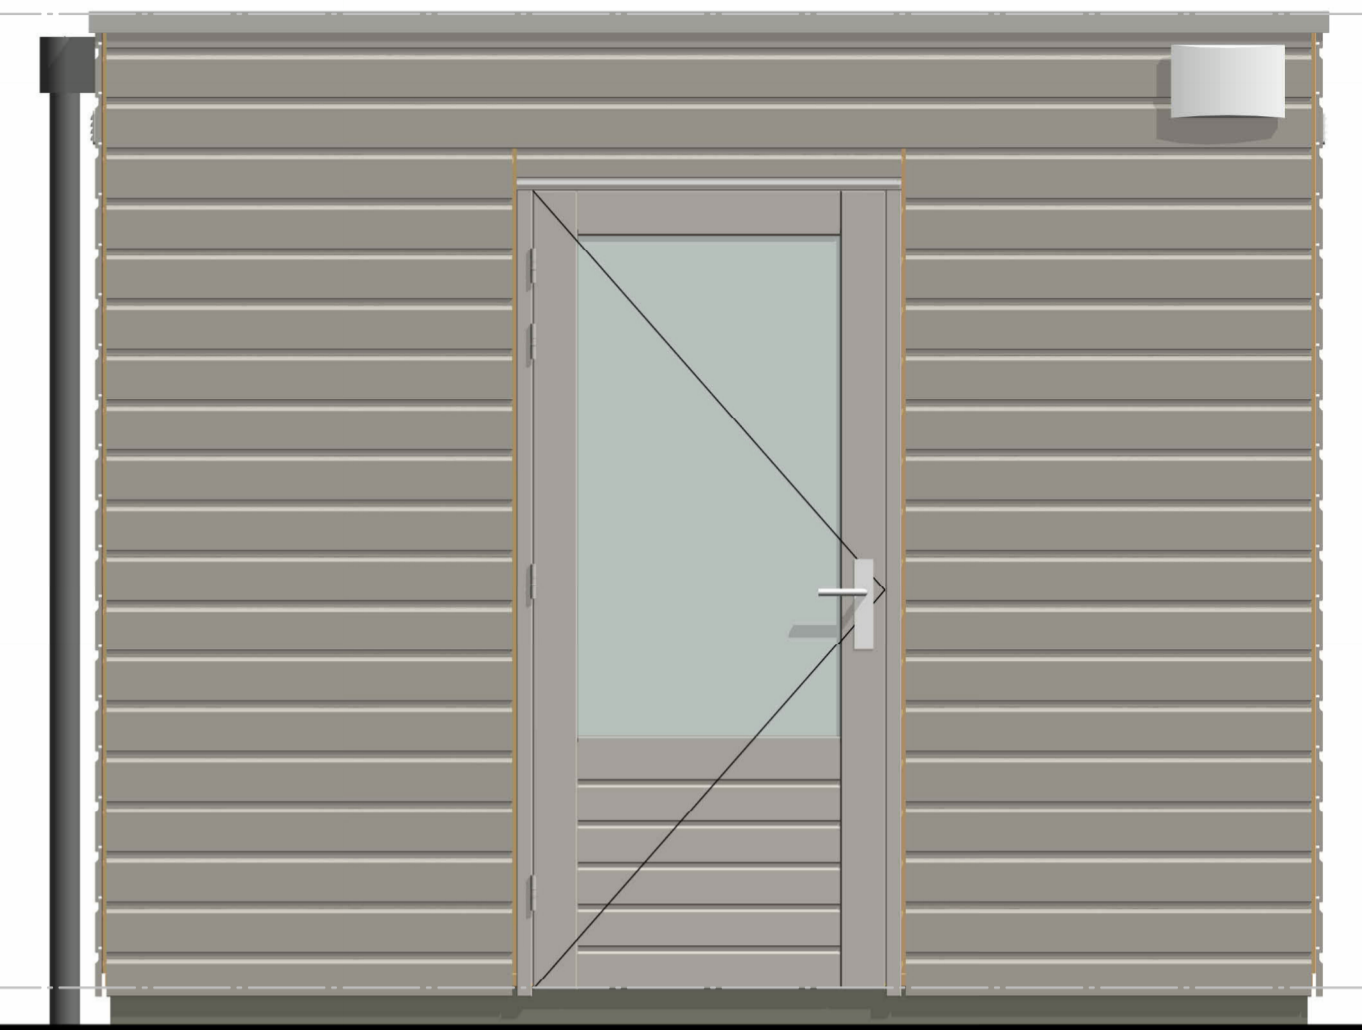


Vorgevel


Linker zijgevel

Achtergevel


Rechter zijgevel

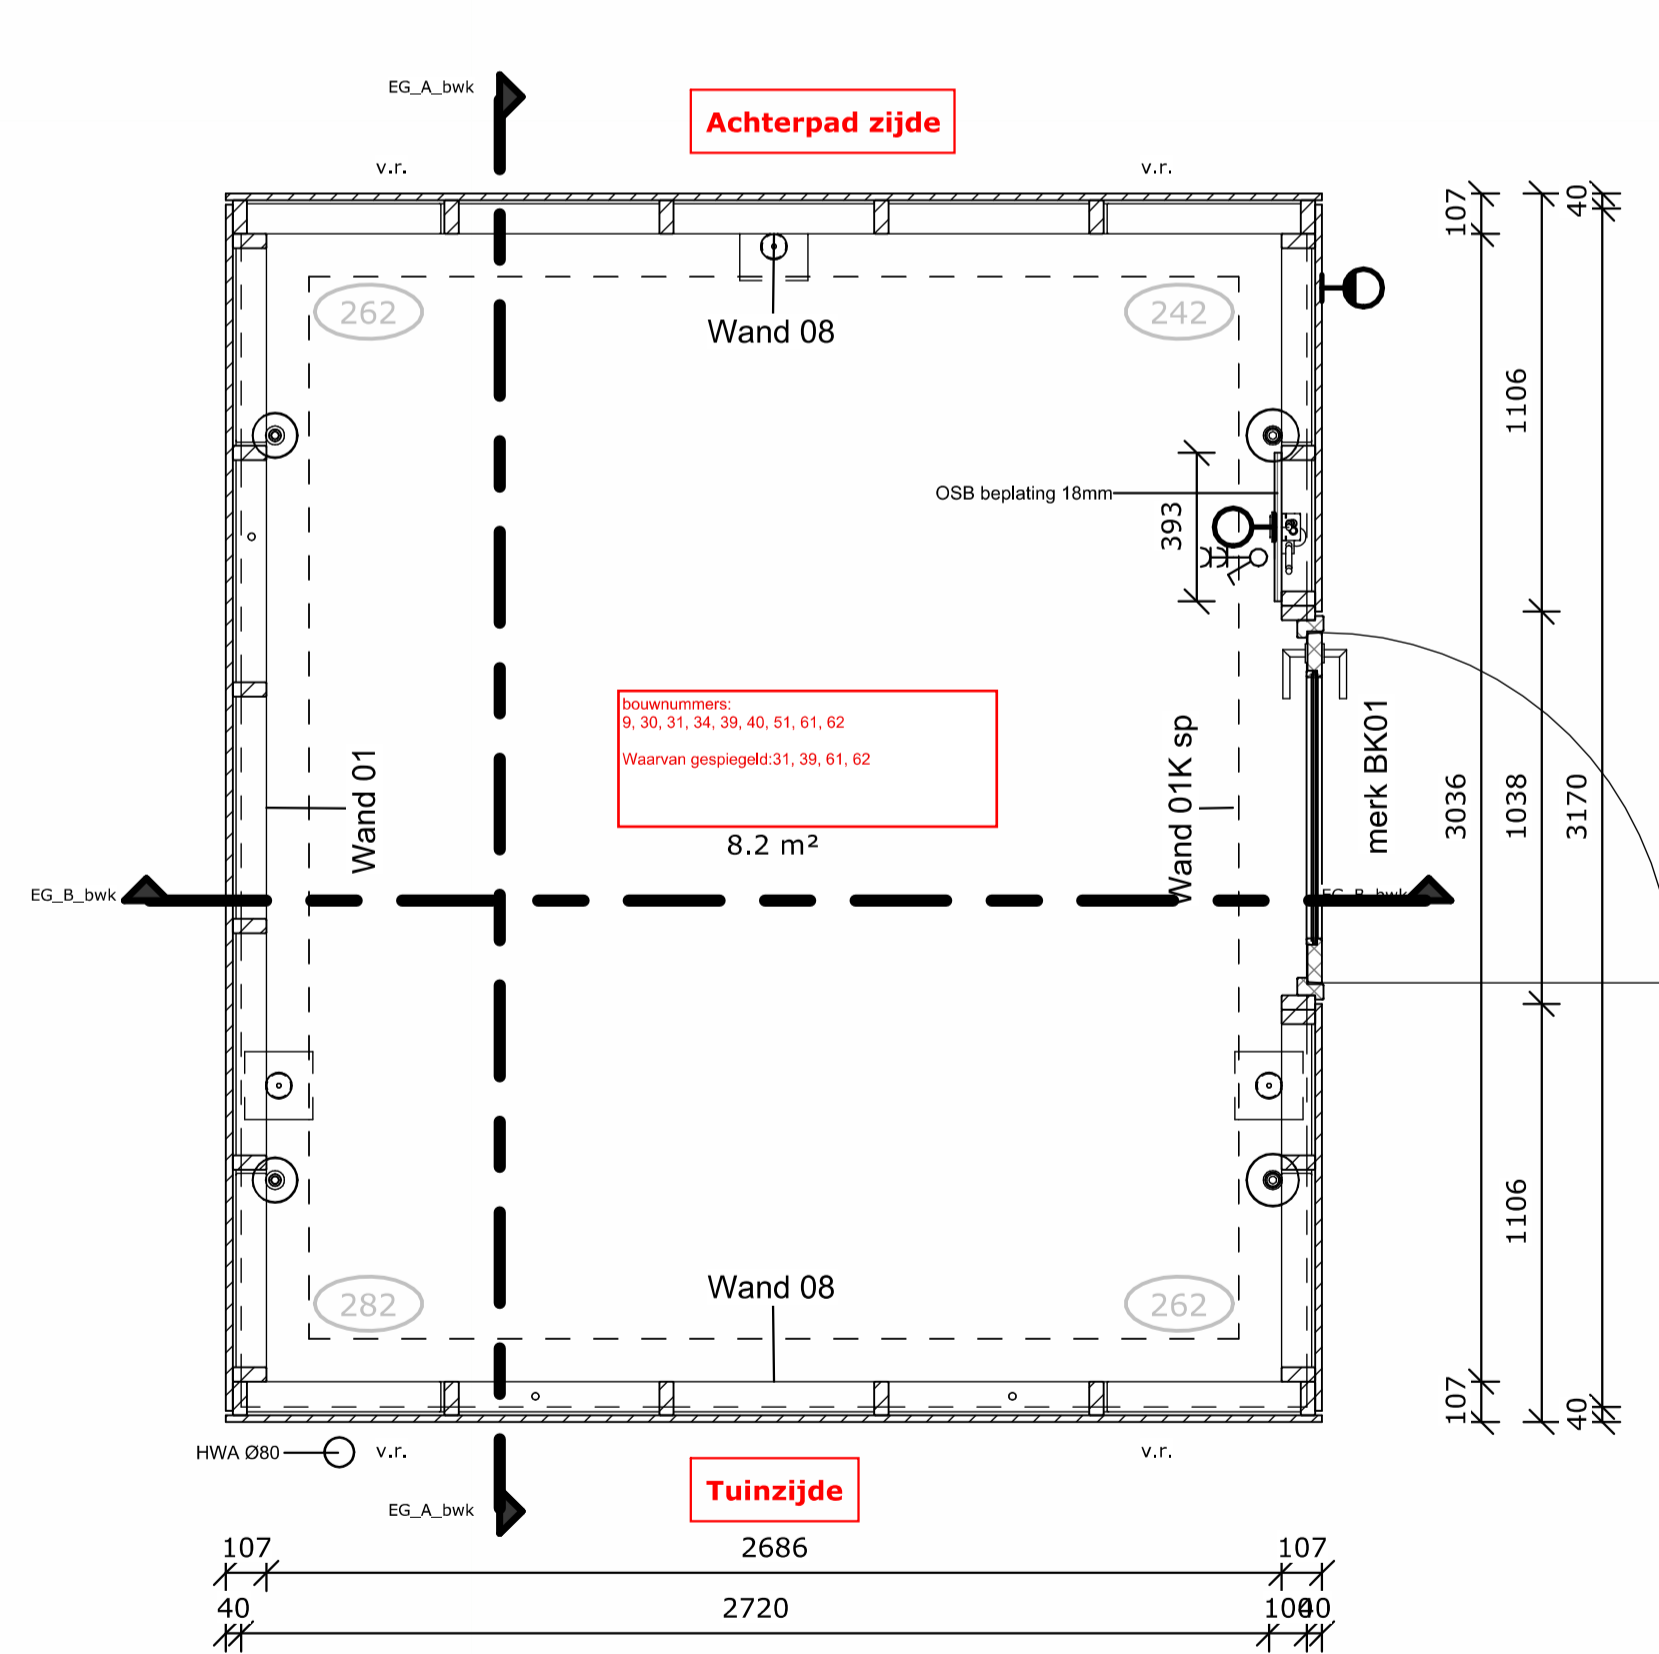

Plattegrond

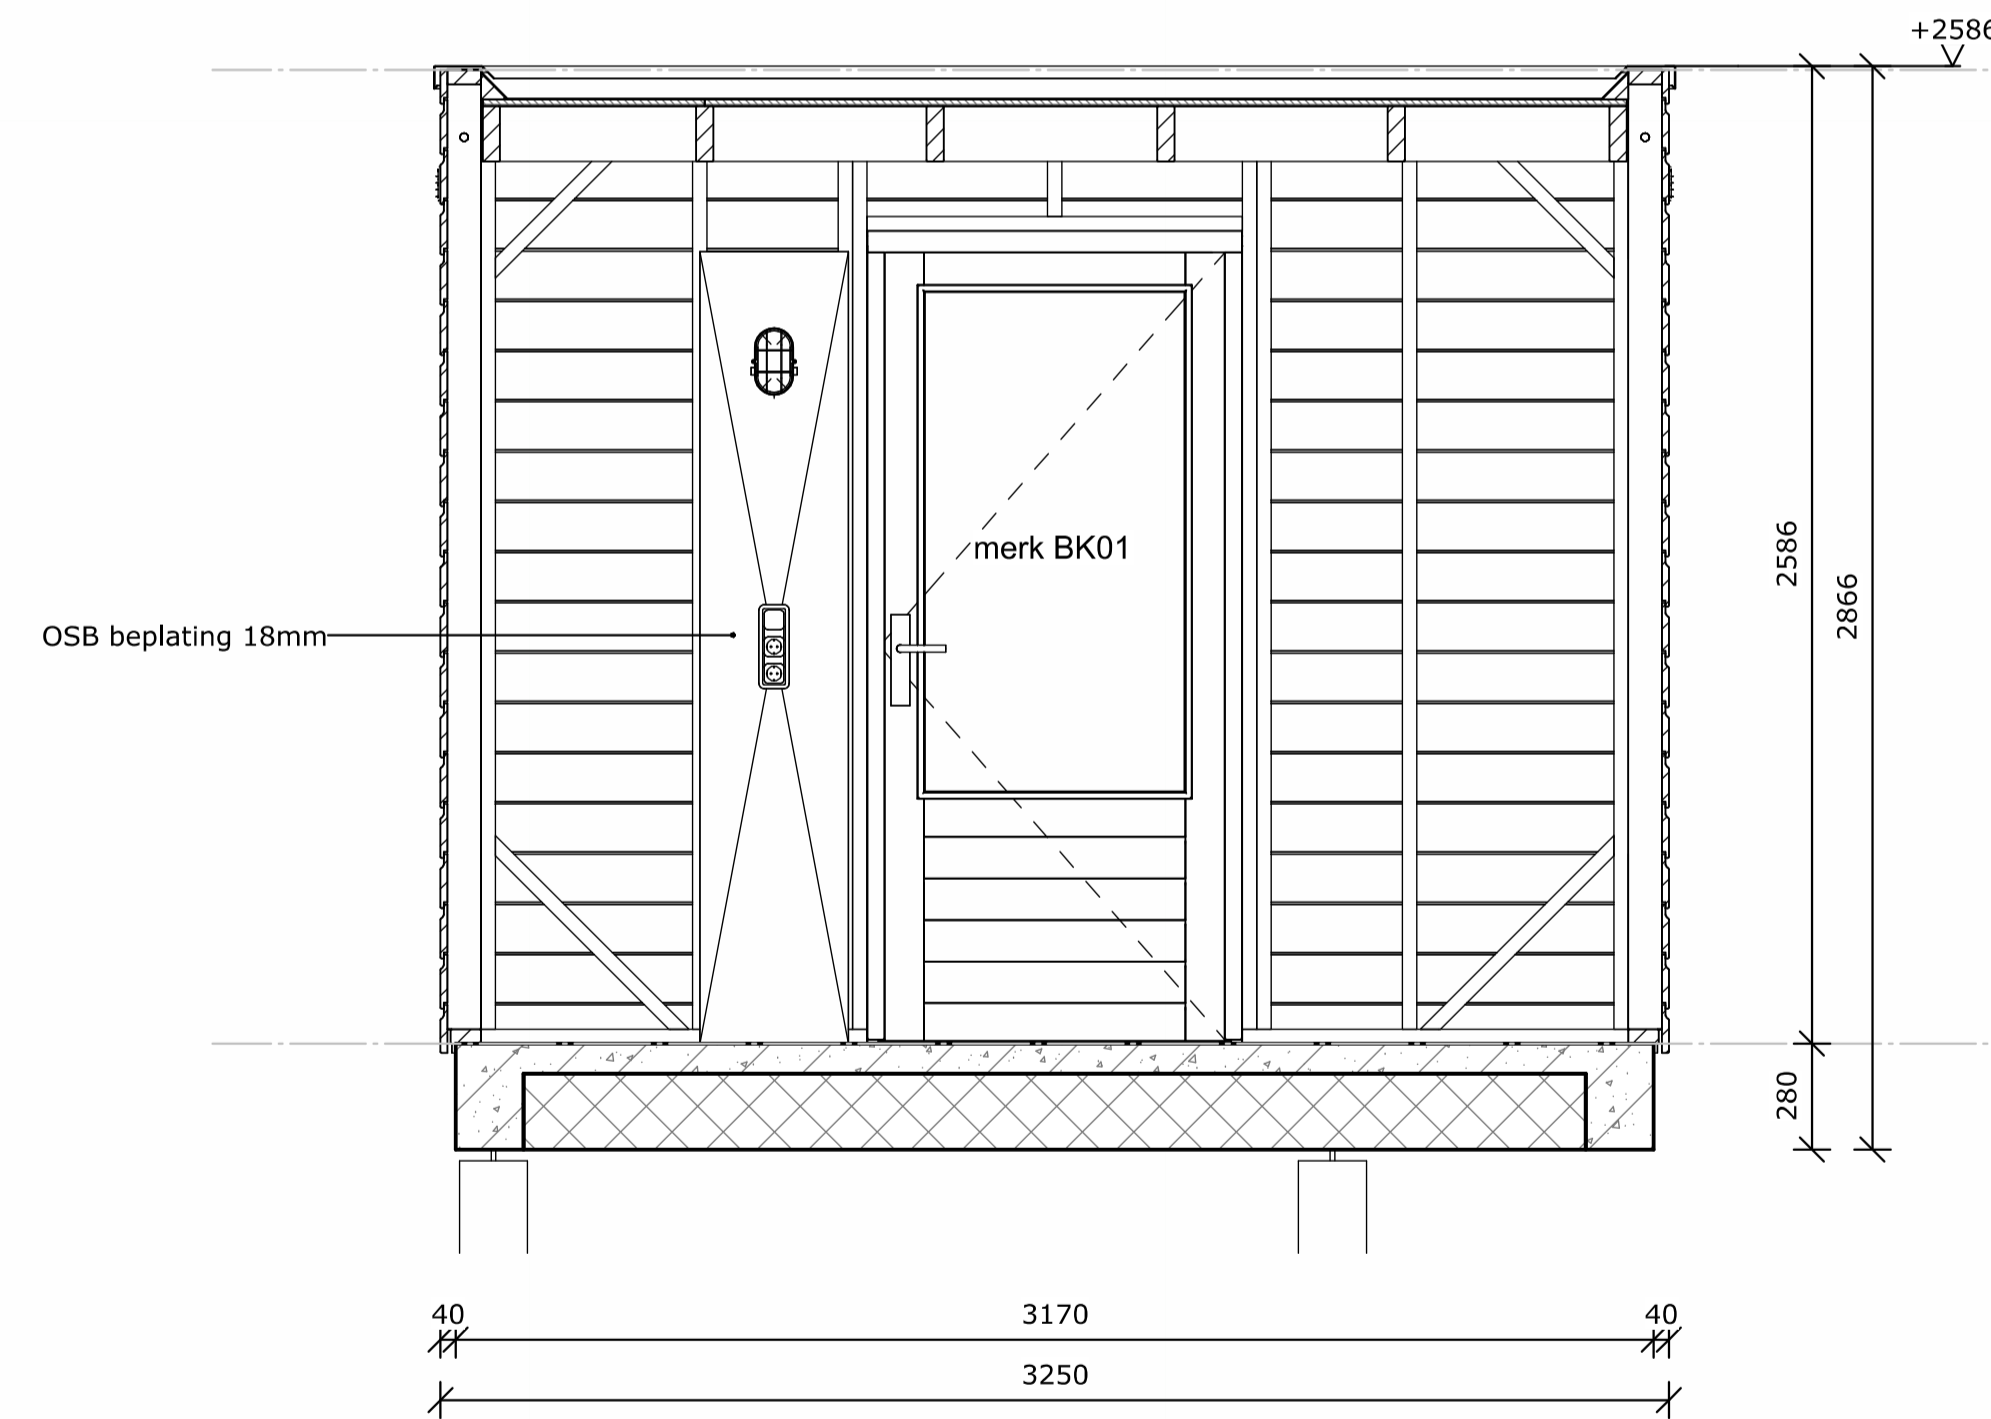

Doorsnede A-A

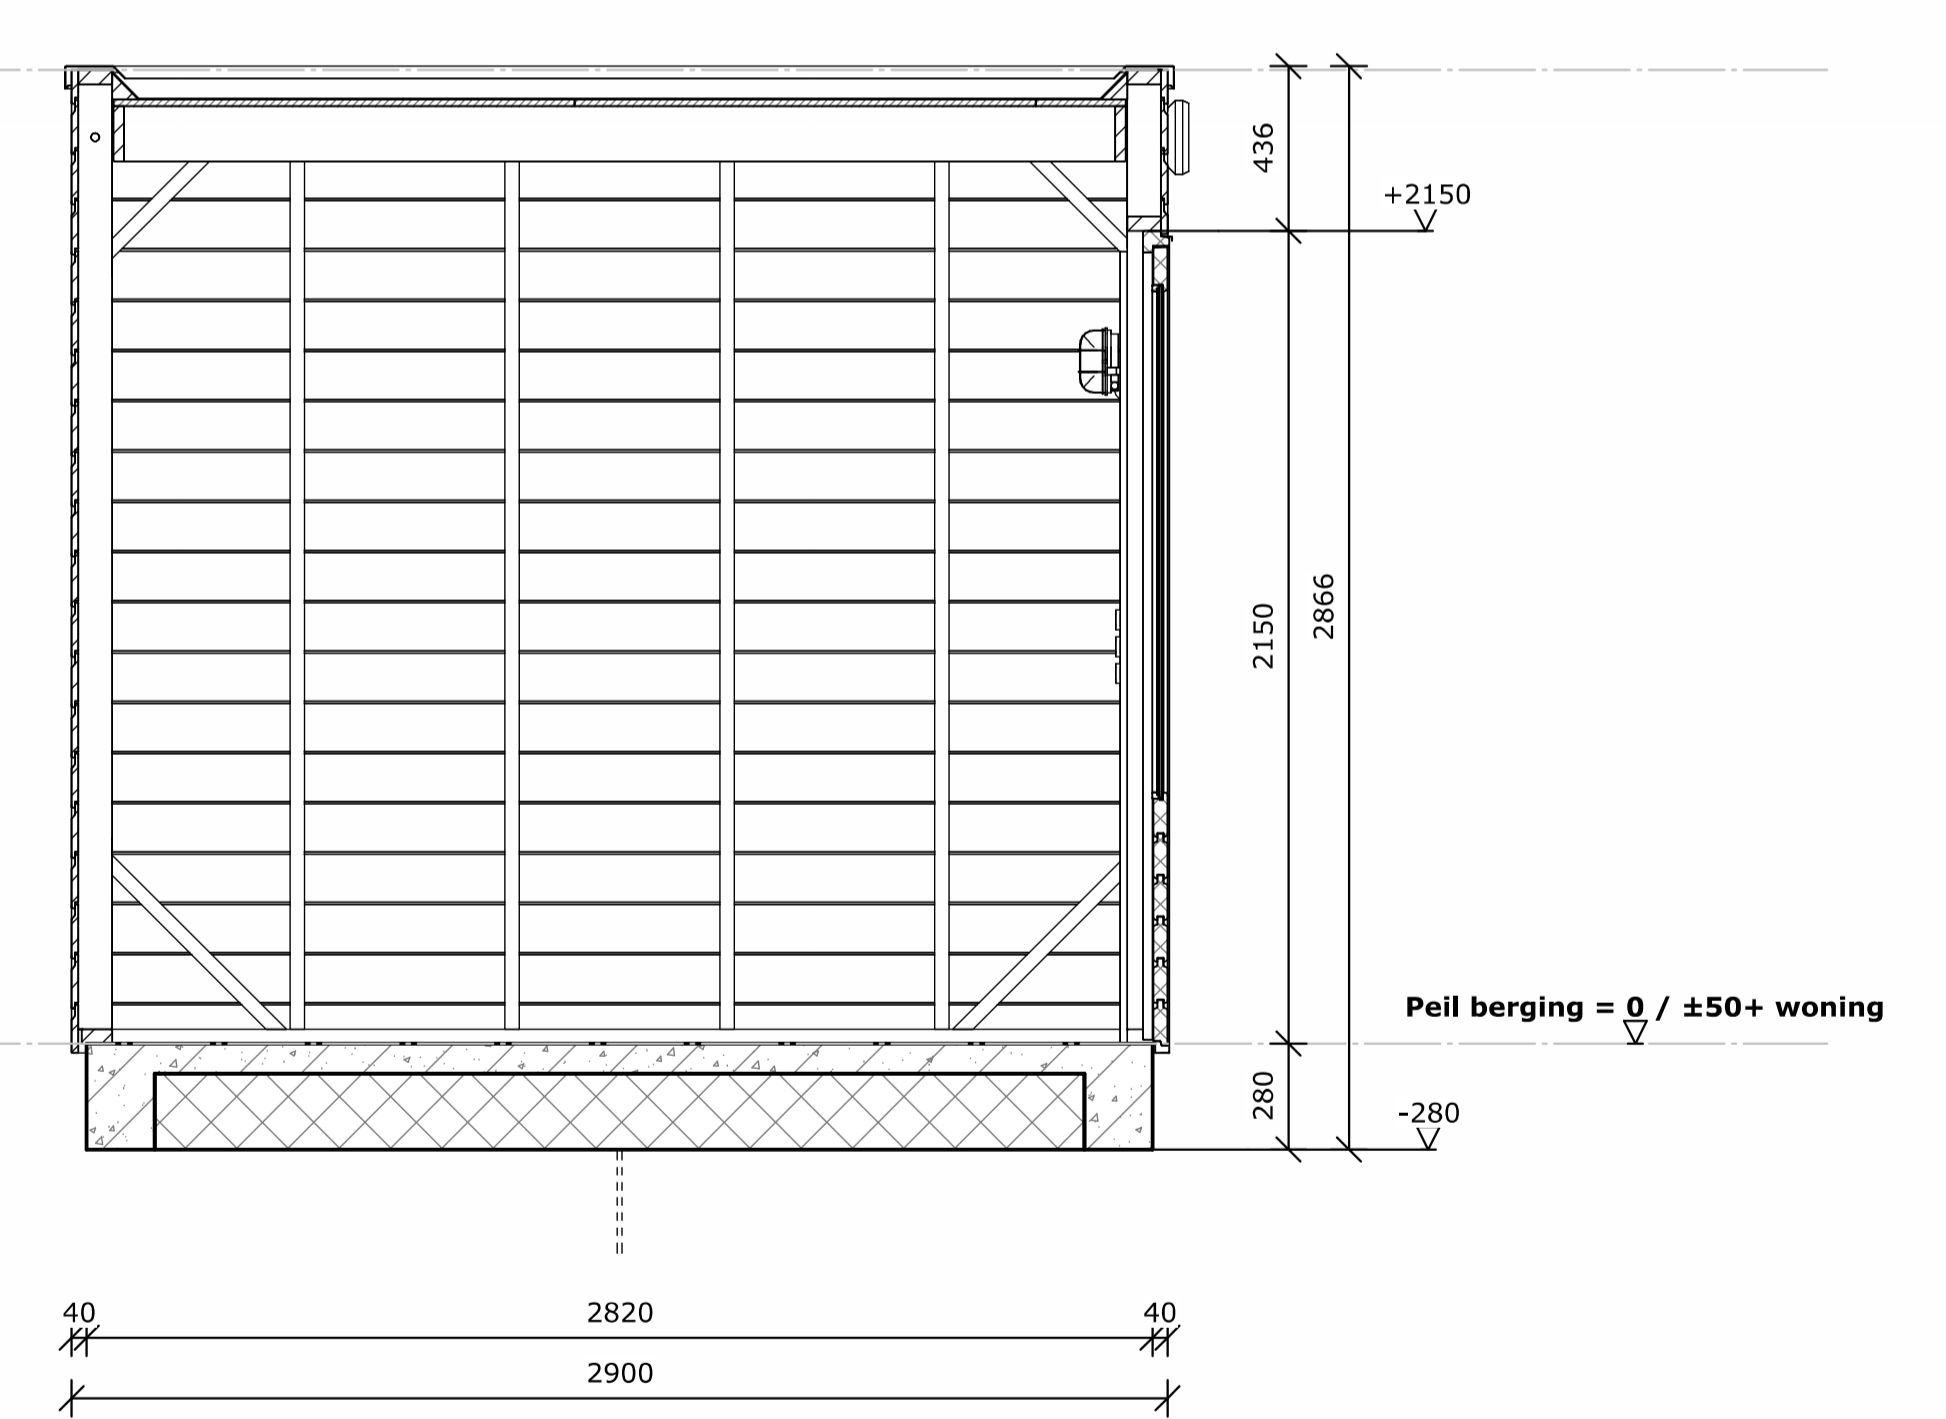

Doorsnede B-B

Uitgangspunten

- Alternatieve positie bergingskozijn alleen mogelijk zoals aangegeven op tekening 90-M01.
- HWA in basis altijd aan de tuinzijde.
- In uitzonderlijke gevallen kan de HWA aan de achterpad zijde worden gesitueerd.
- Alle houten onderdelen zijn conform FSC keurmerk.

Trebbe Buitenbergingen
Berging type EG (8,2m²)

tek.nr.: 90-B07 10
schaal: 1:20
formaat: A1
getekend: FdR

datum: 01-11-2023
wijziging: 2024.01 10

Trebbe NoordOost B.V.
Trebbe MiddenWest B.V.









Voorgevel

Linker zijgevel

Achtergevel

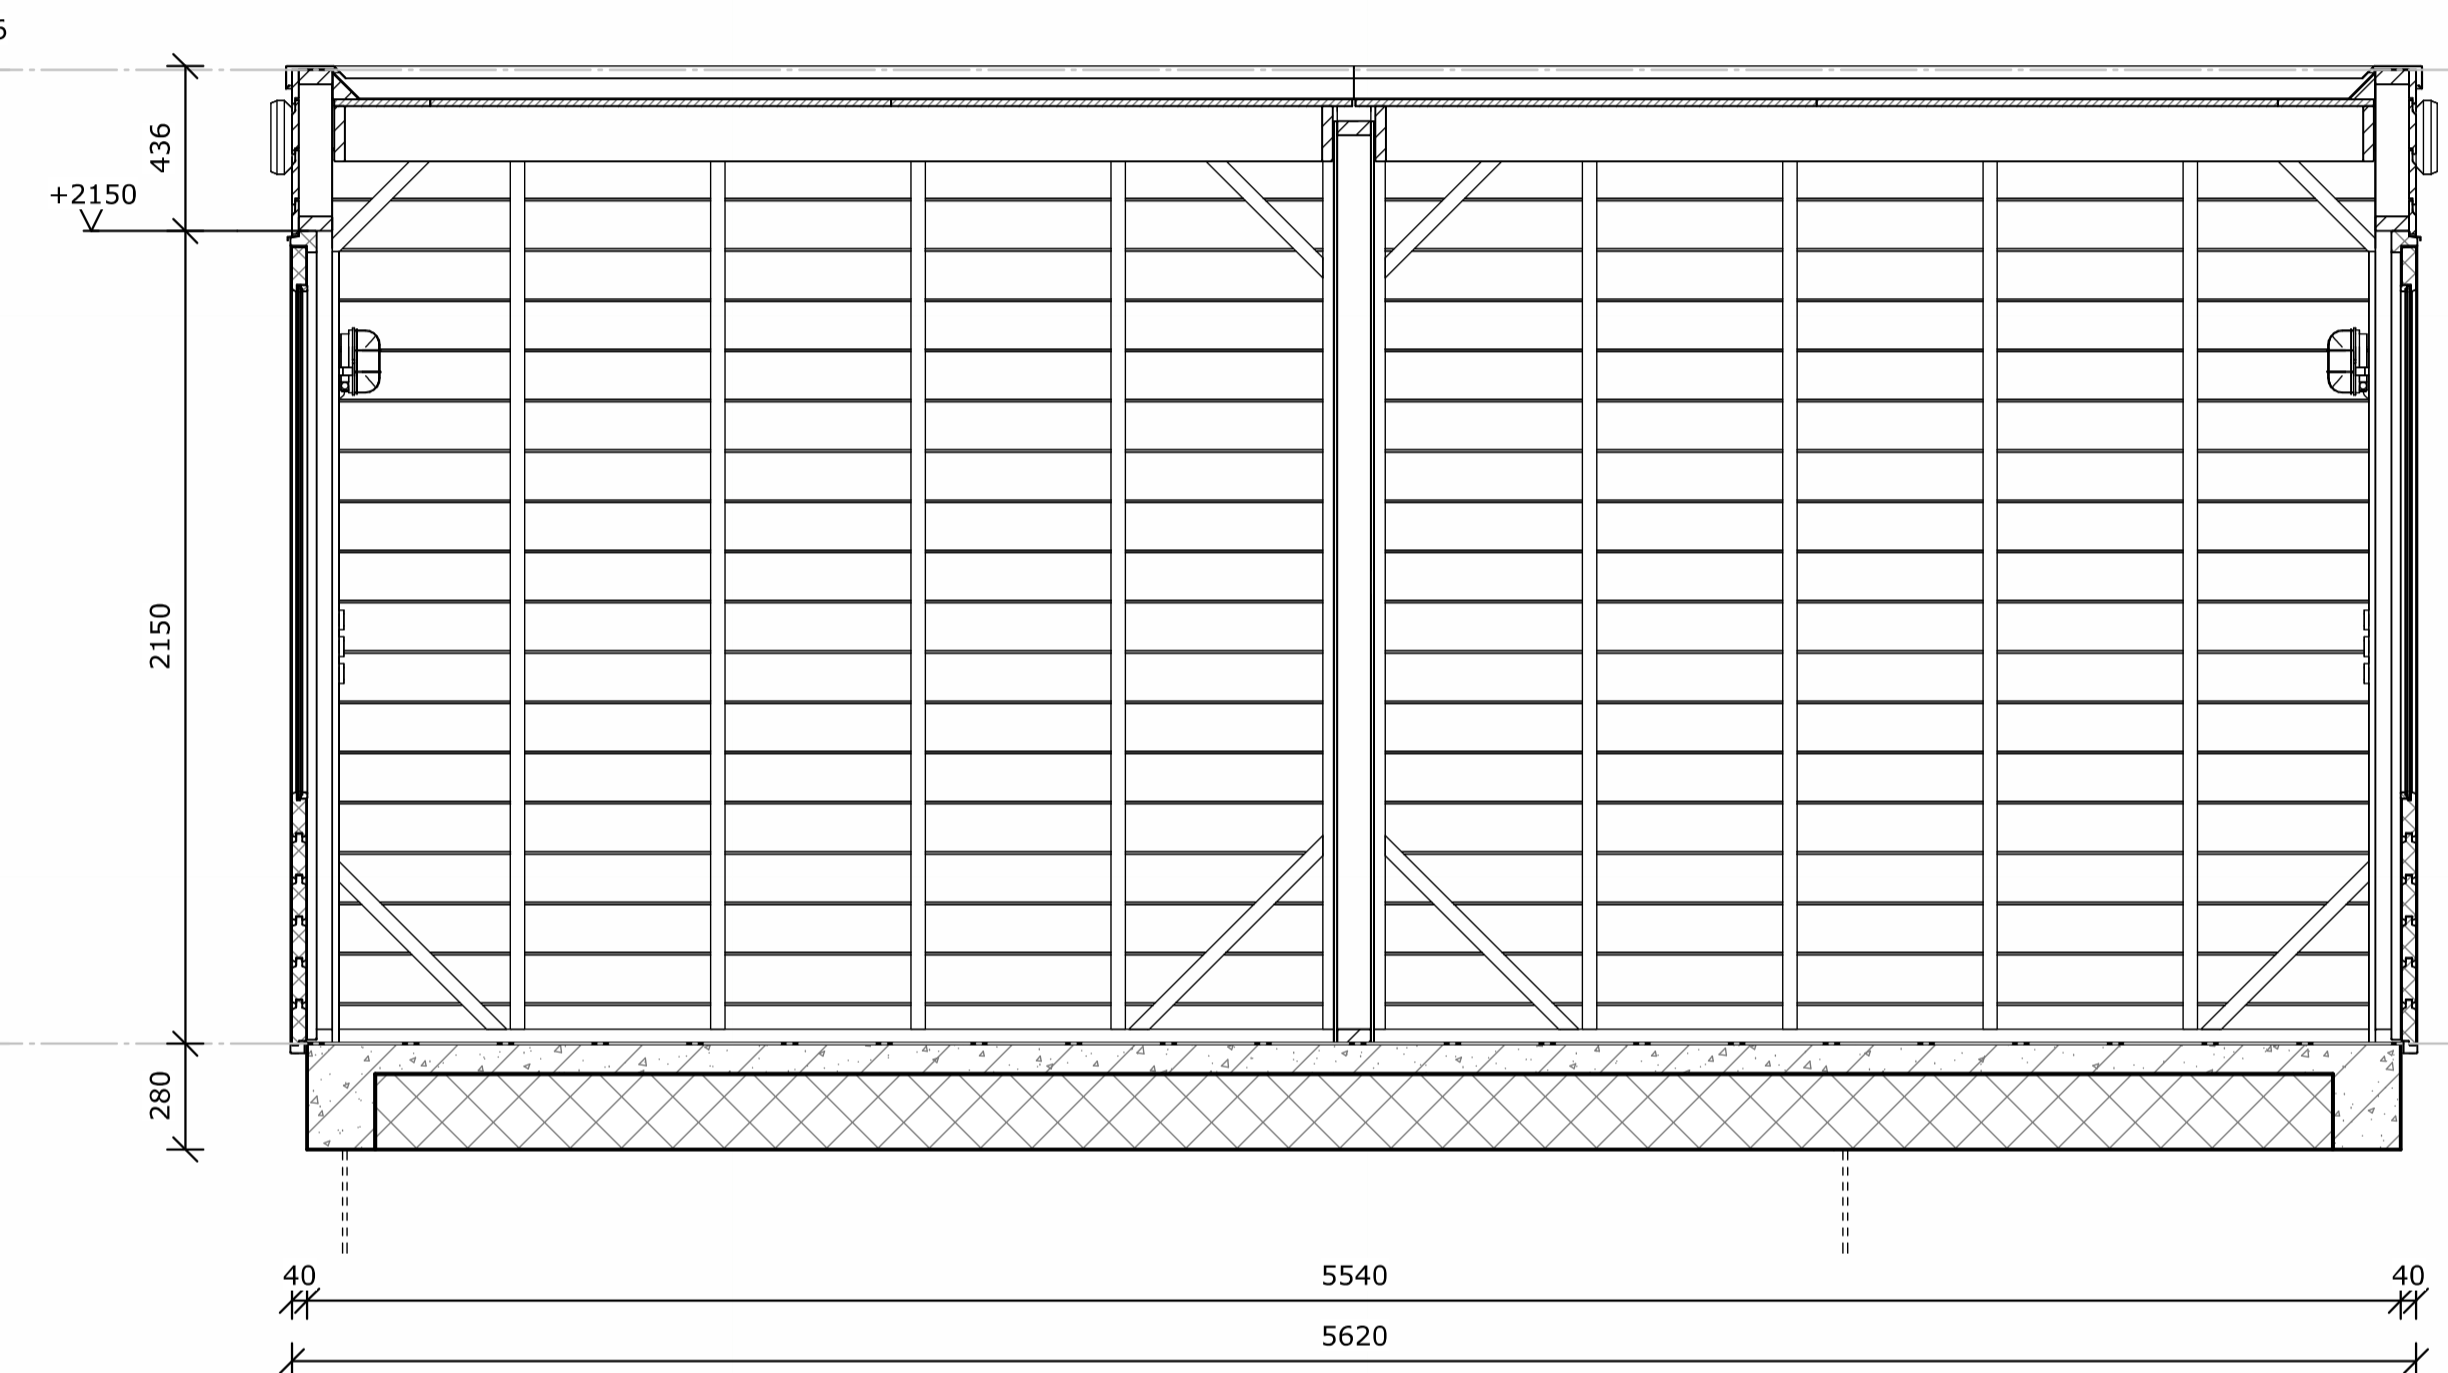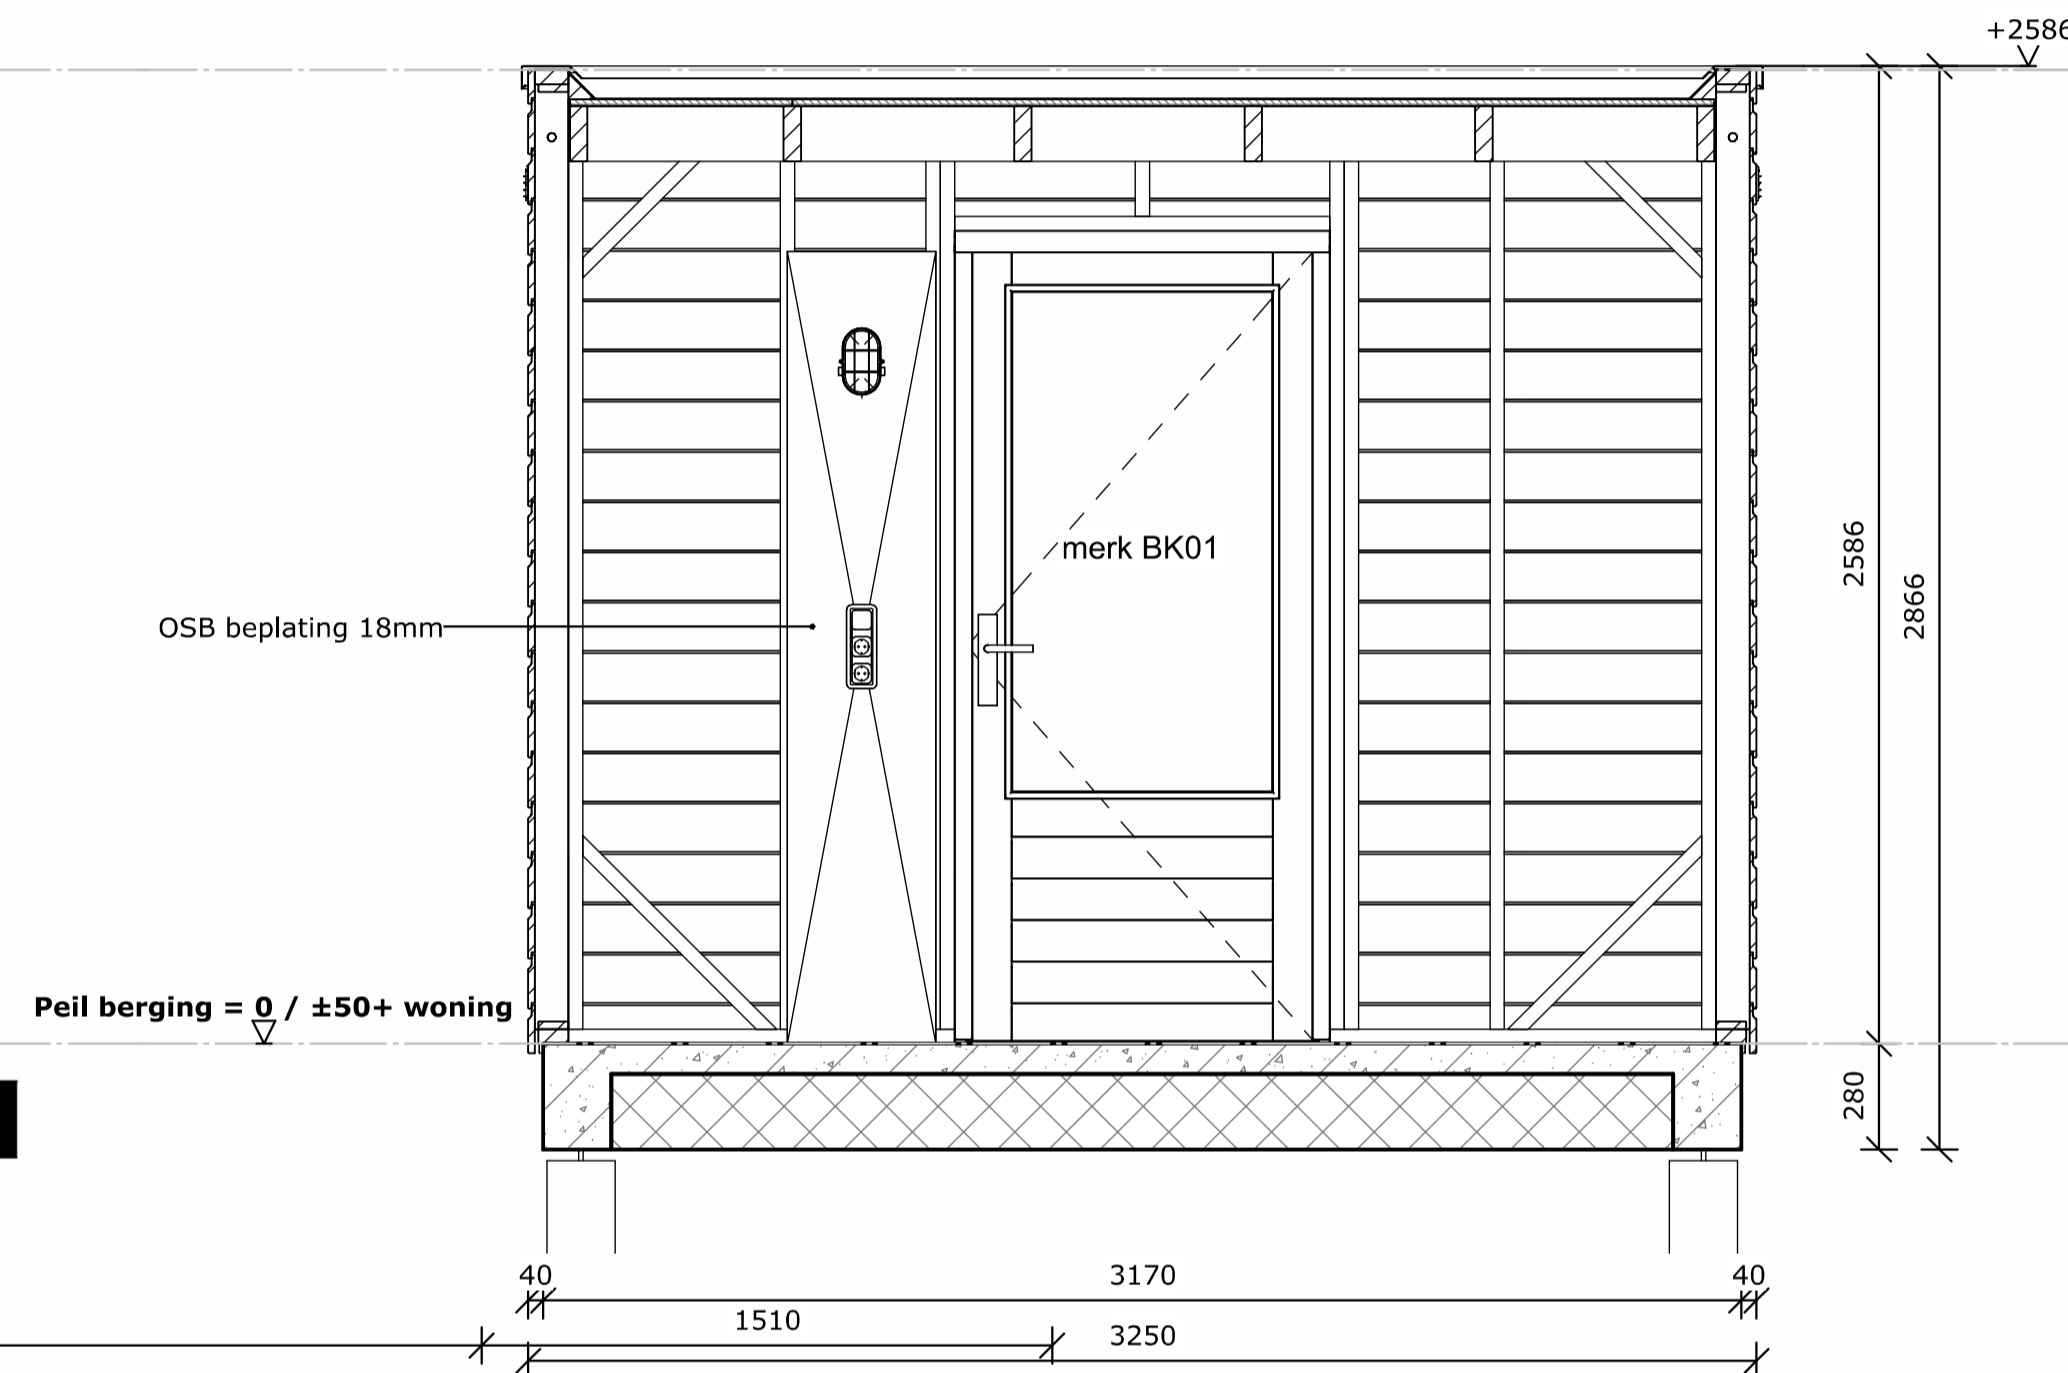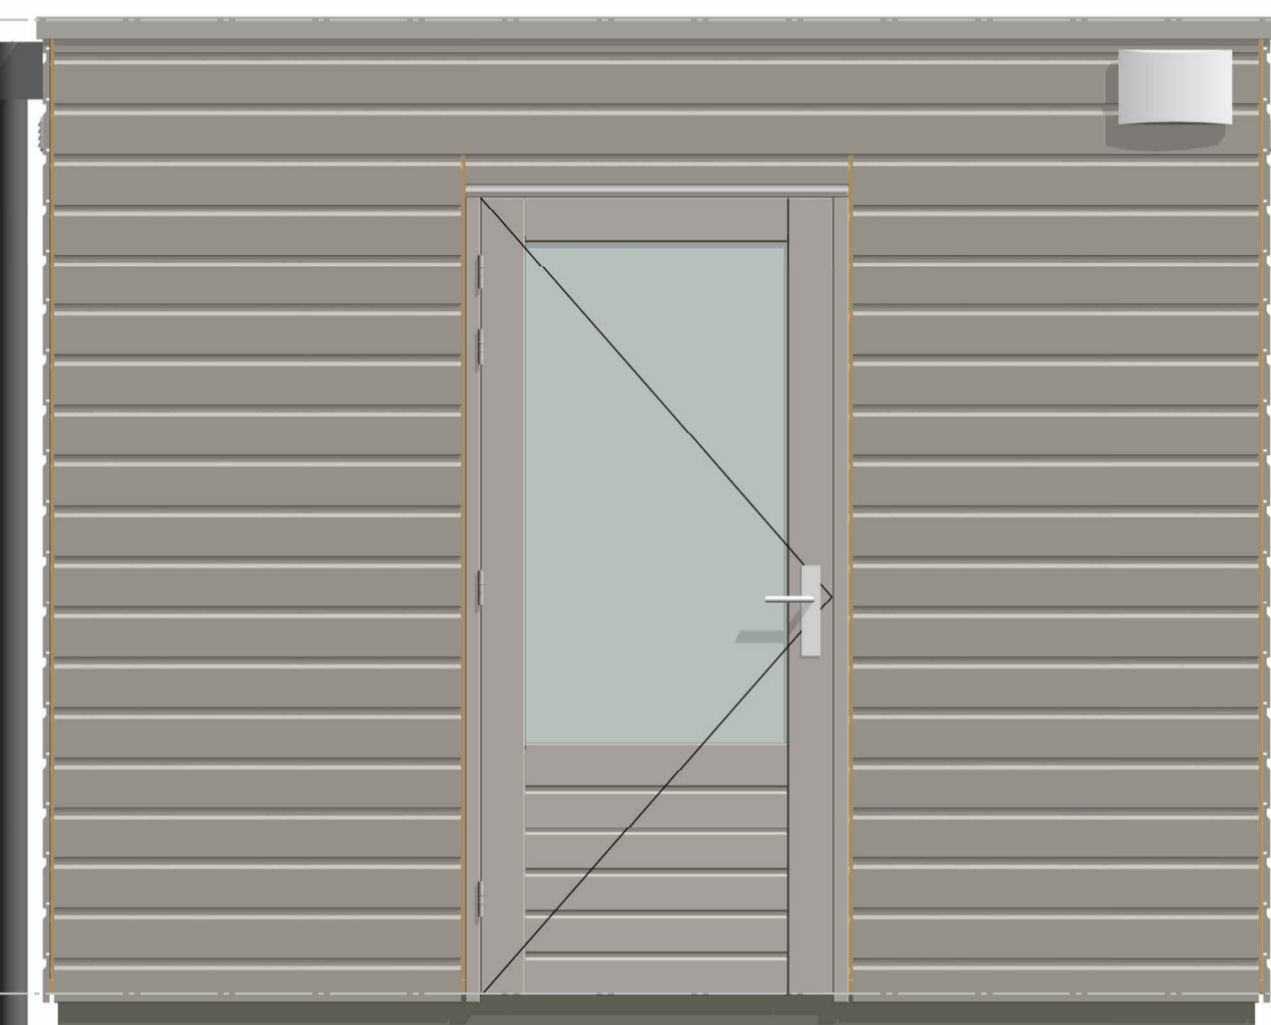

Rechter zijgevel

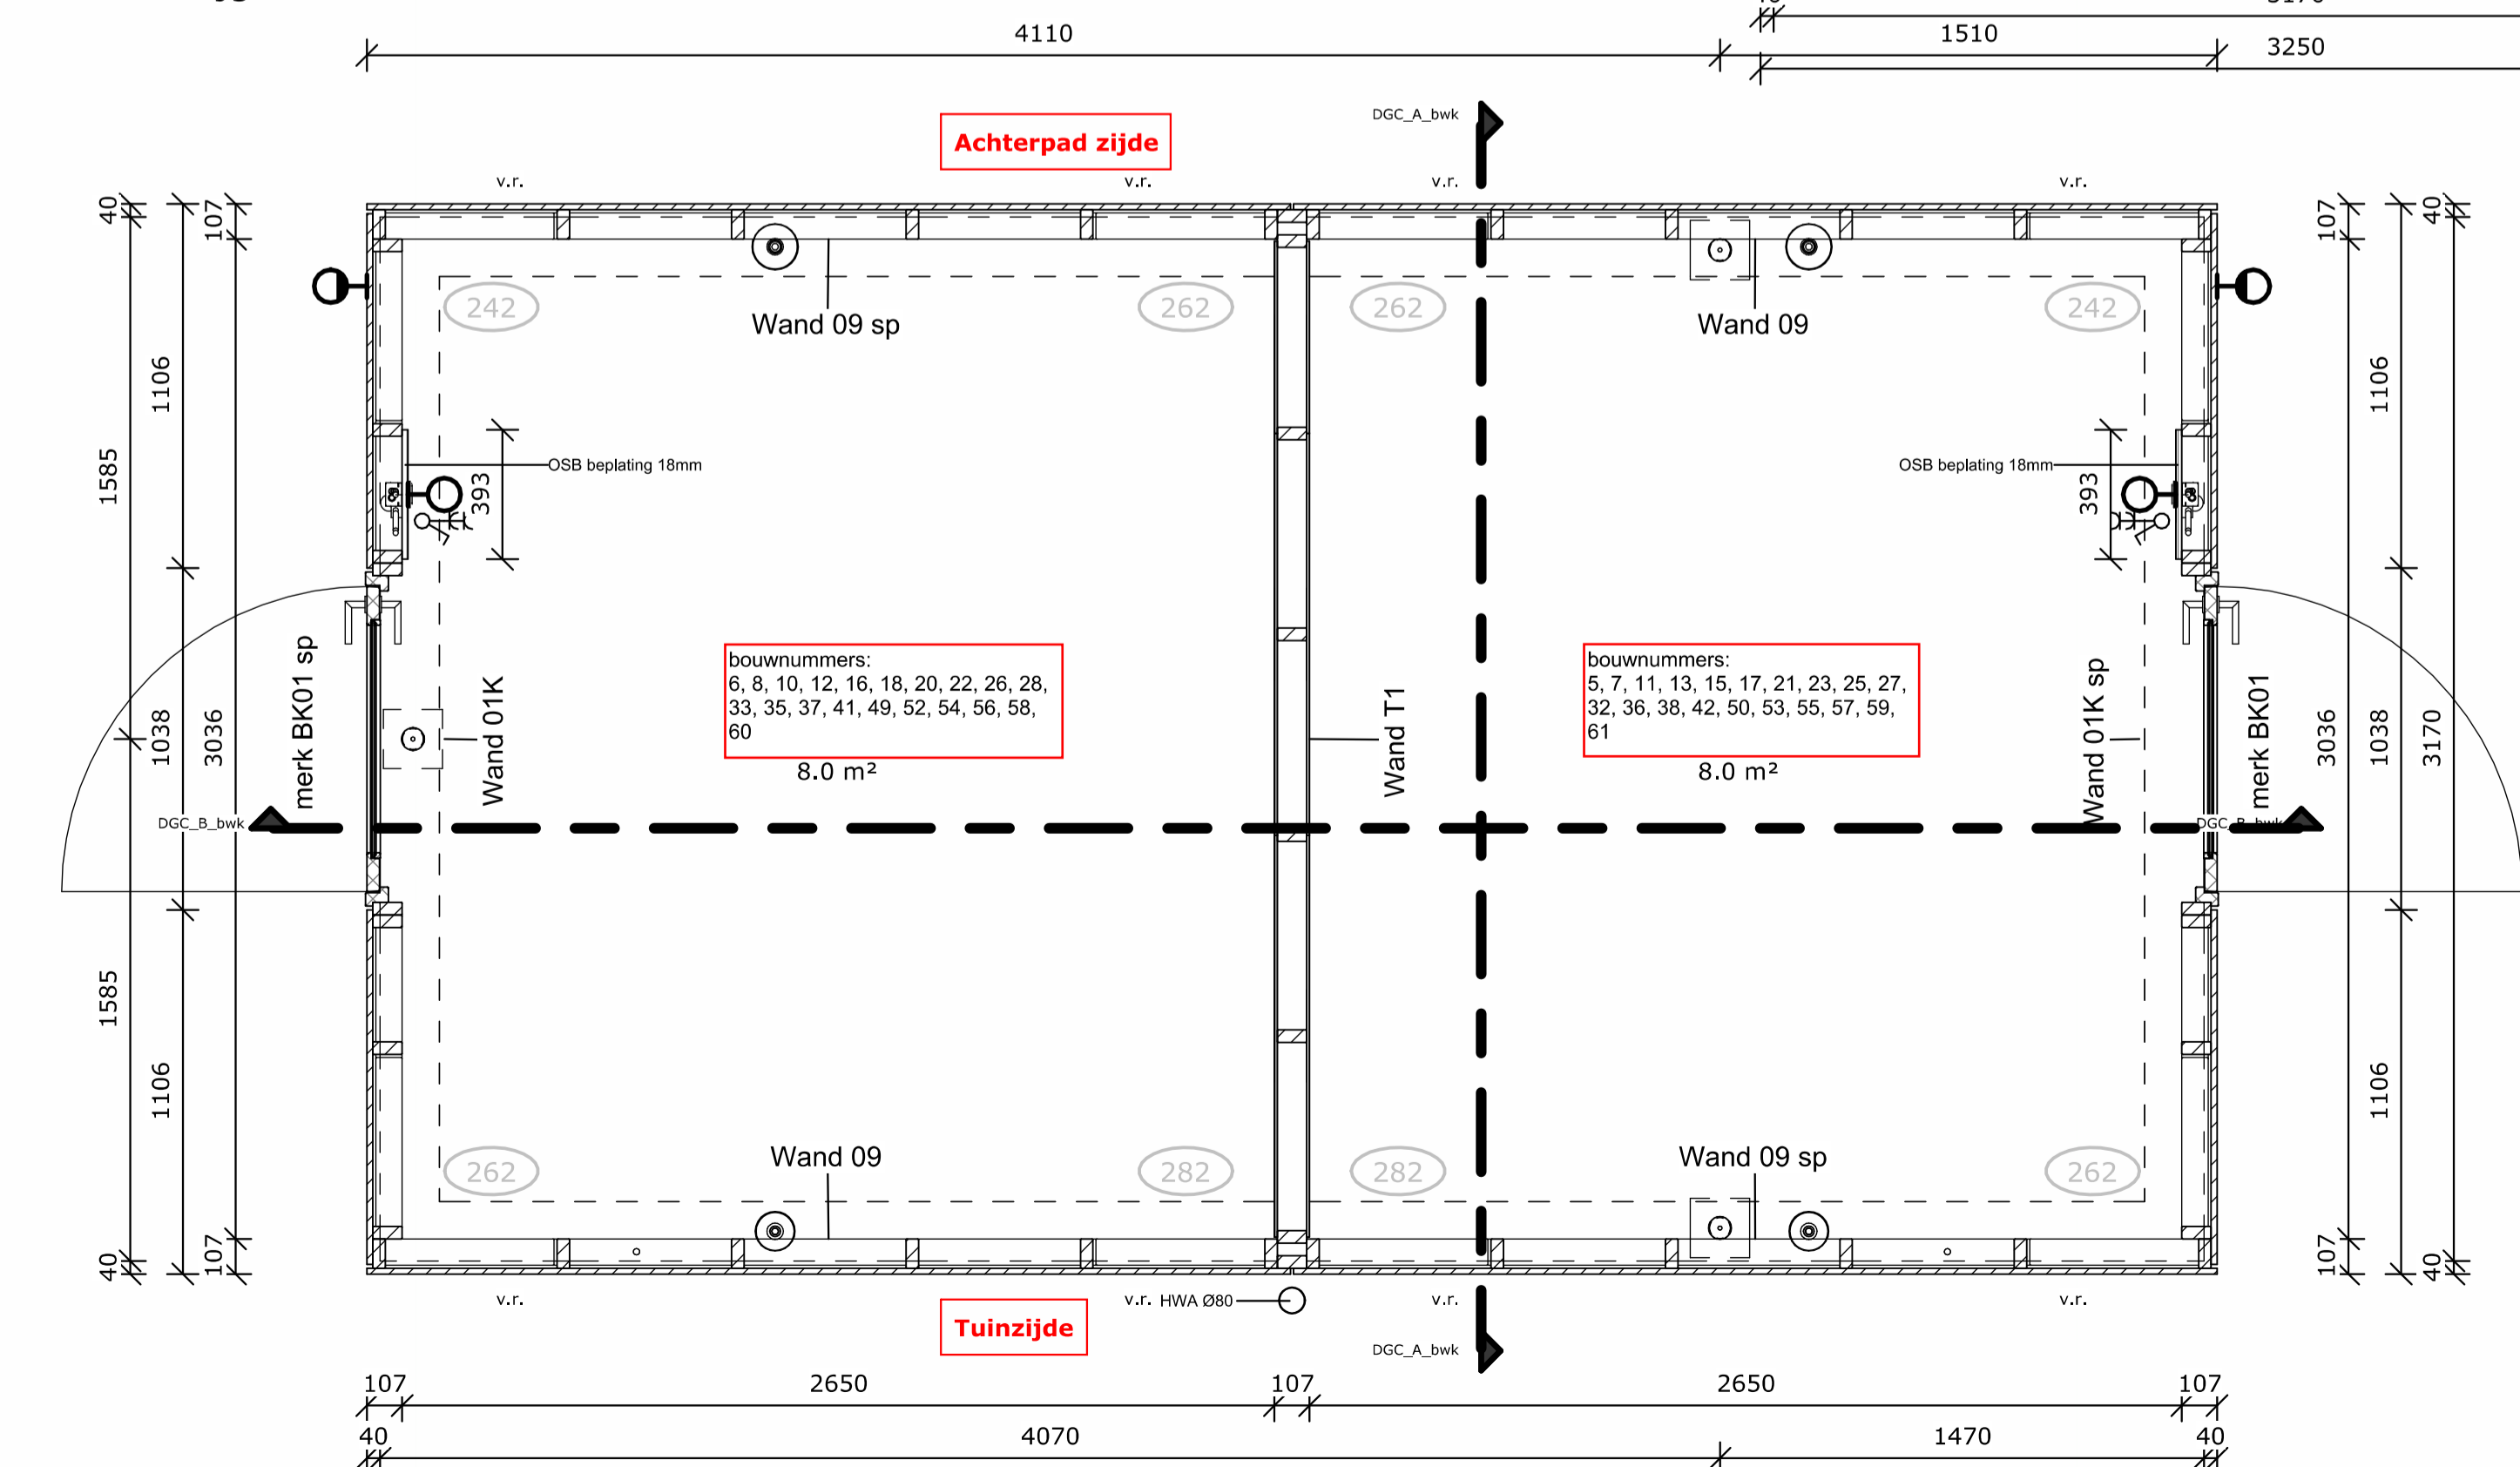

Plattegrond

Doorsnede A-A

Doorsnede B-B

Uitgangspunten

- Alternatieve positie bergingskozijn alleen mogelijk zoals aangegeven op tekening 90-M01.
- HWA in basis altijd aan de tuinzijde.
- In uitzonderlijke gevallen kan de HWA aan de achterpad zijde worden gesitueerd.
- Alle houten onderdelen zijn conform FSC keurmerk.

Trebbe Buitenbergingen
Berging type DGC (8,0m²)

tek.nr.: 90-B08 10
schaal: 1:20
formaat: A1
getekend: FdR

datum: 01-11-2023
wijziging: 2024.01 10

Trebbe NoordOost B.V.
Trebbe MiddenWest B.V.






Voorgevel



Achtergevel



rechter zij-gevel

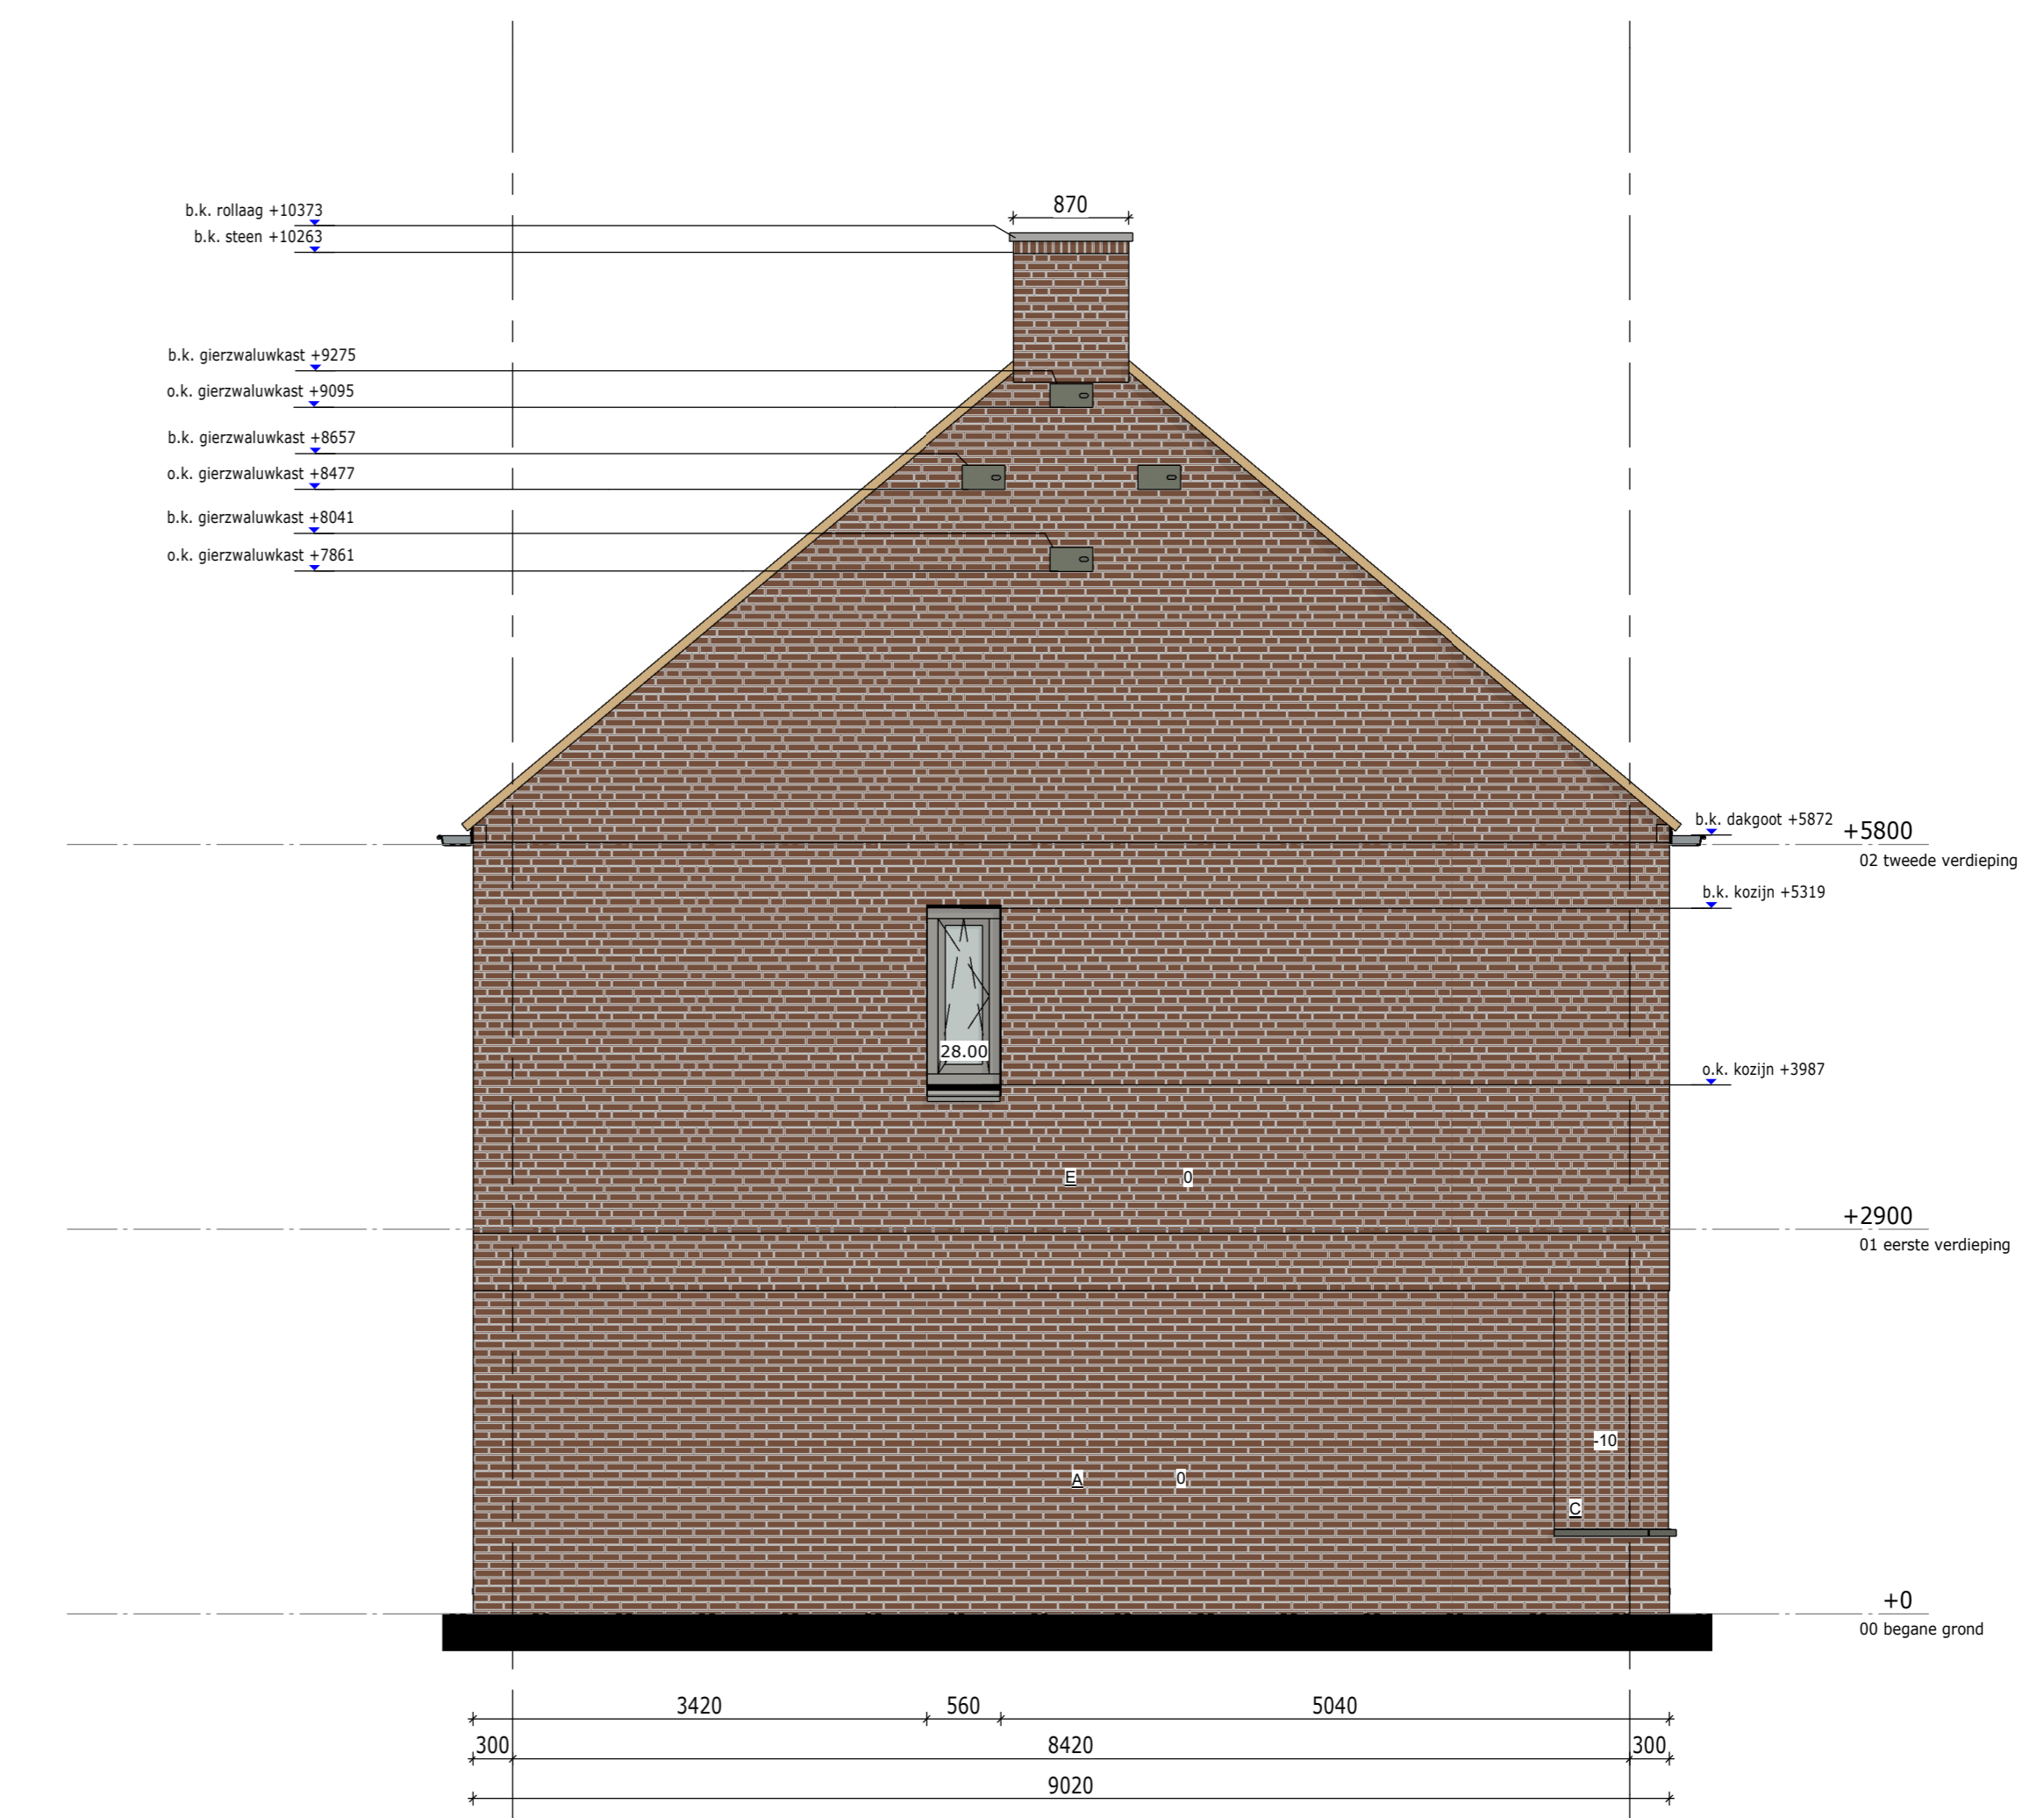

Linker zij-gevel

Renvooi Metselwerk	
A	Halfsteens verband
B	Rollaag
C	Tegelverband kop
D	Tegelverband strek
E	Wildverband
F	Versprengend tegelverband kop
	Rodruxa Spaarne metselwerk, Antractief gevoegd (Remix 300)
	Rodruxa Home metselwerk, Antractief gevoegd (Remix 300)
	Rodruxa Does metselwerk, Antractief gevoegd (Remix 300)
	Rodruxa Amstel metselwerk, Antractief gevoegd (Remix 300)

Renvooi Gevel	
01.00	Koepelwerk
■	Zonreparaten
□	beschikbaar raster voor mogelijke toekomstige te plaatsen Pv-panelen

13082
Gevelaanzichten Blok 3


werknr.: 13082
bloknr.:

tek.nr.: SC.03.500 D
schaal: 1:50
formaat: A0
getekend: RV

datum: 21-06-2024
wijziging: 16-07-2024 A
19-11-2024 D

Trebbe NoordOost B.V.
telefoon: 088 259 00 00
website: www.trebbe.nl



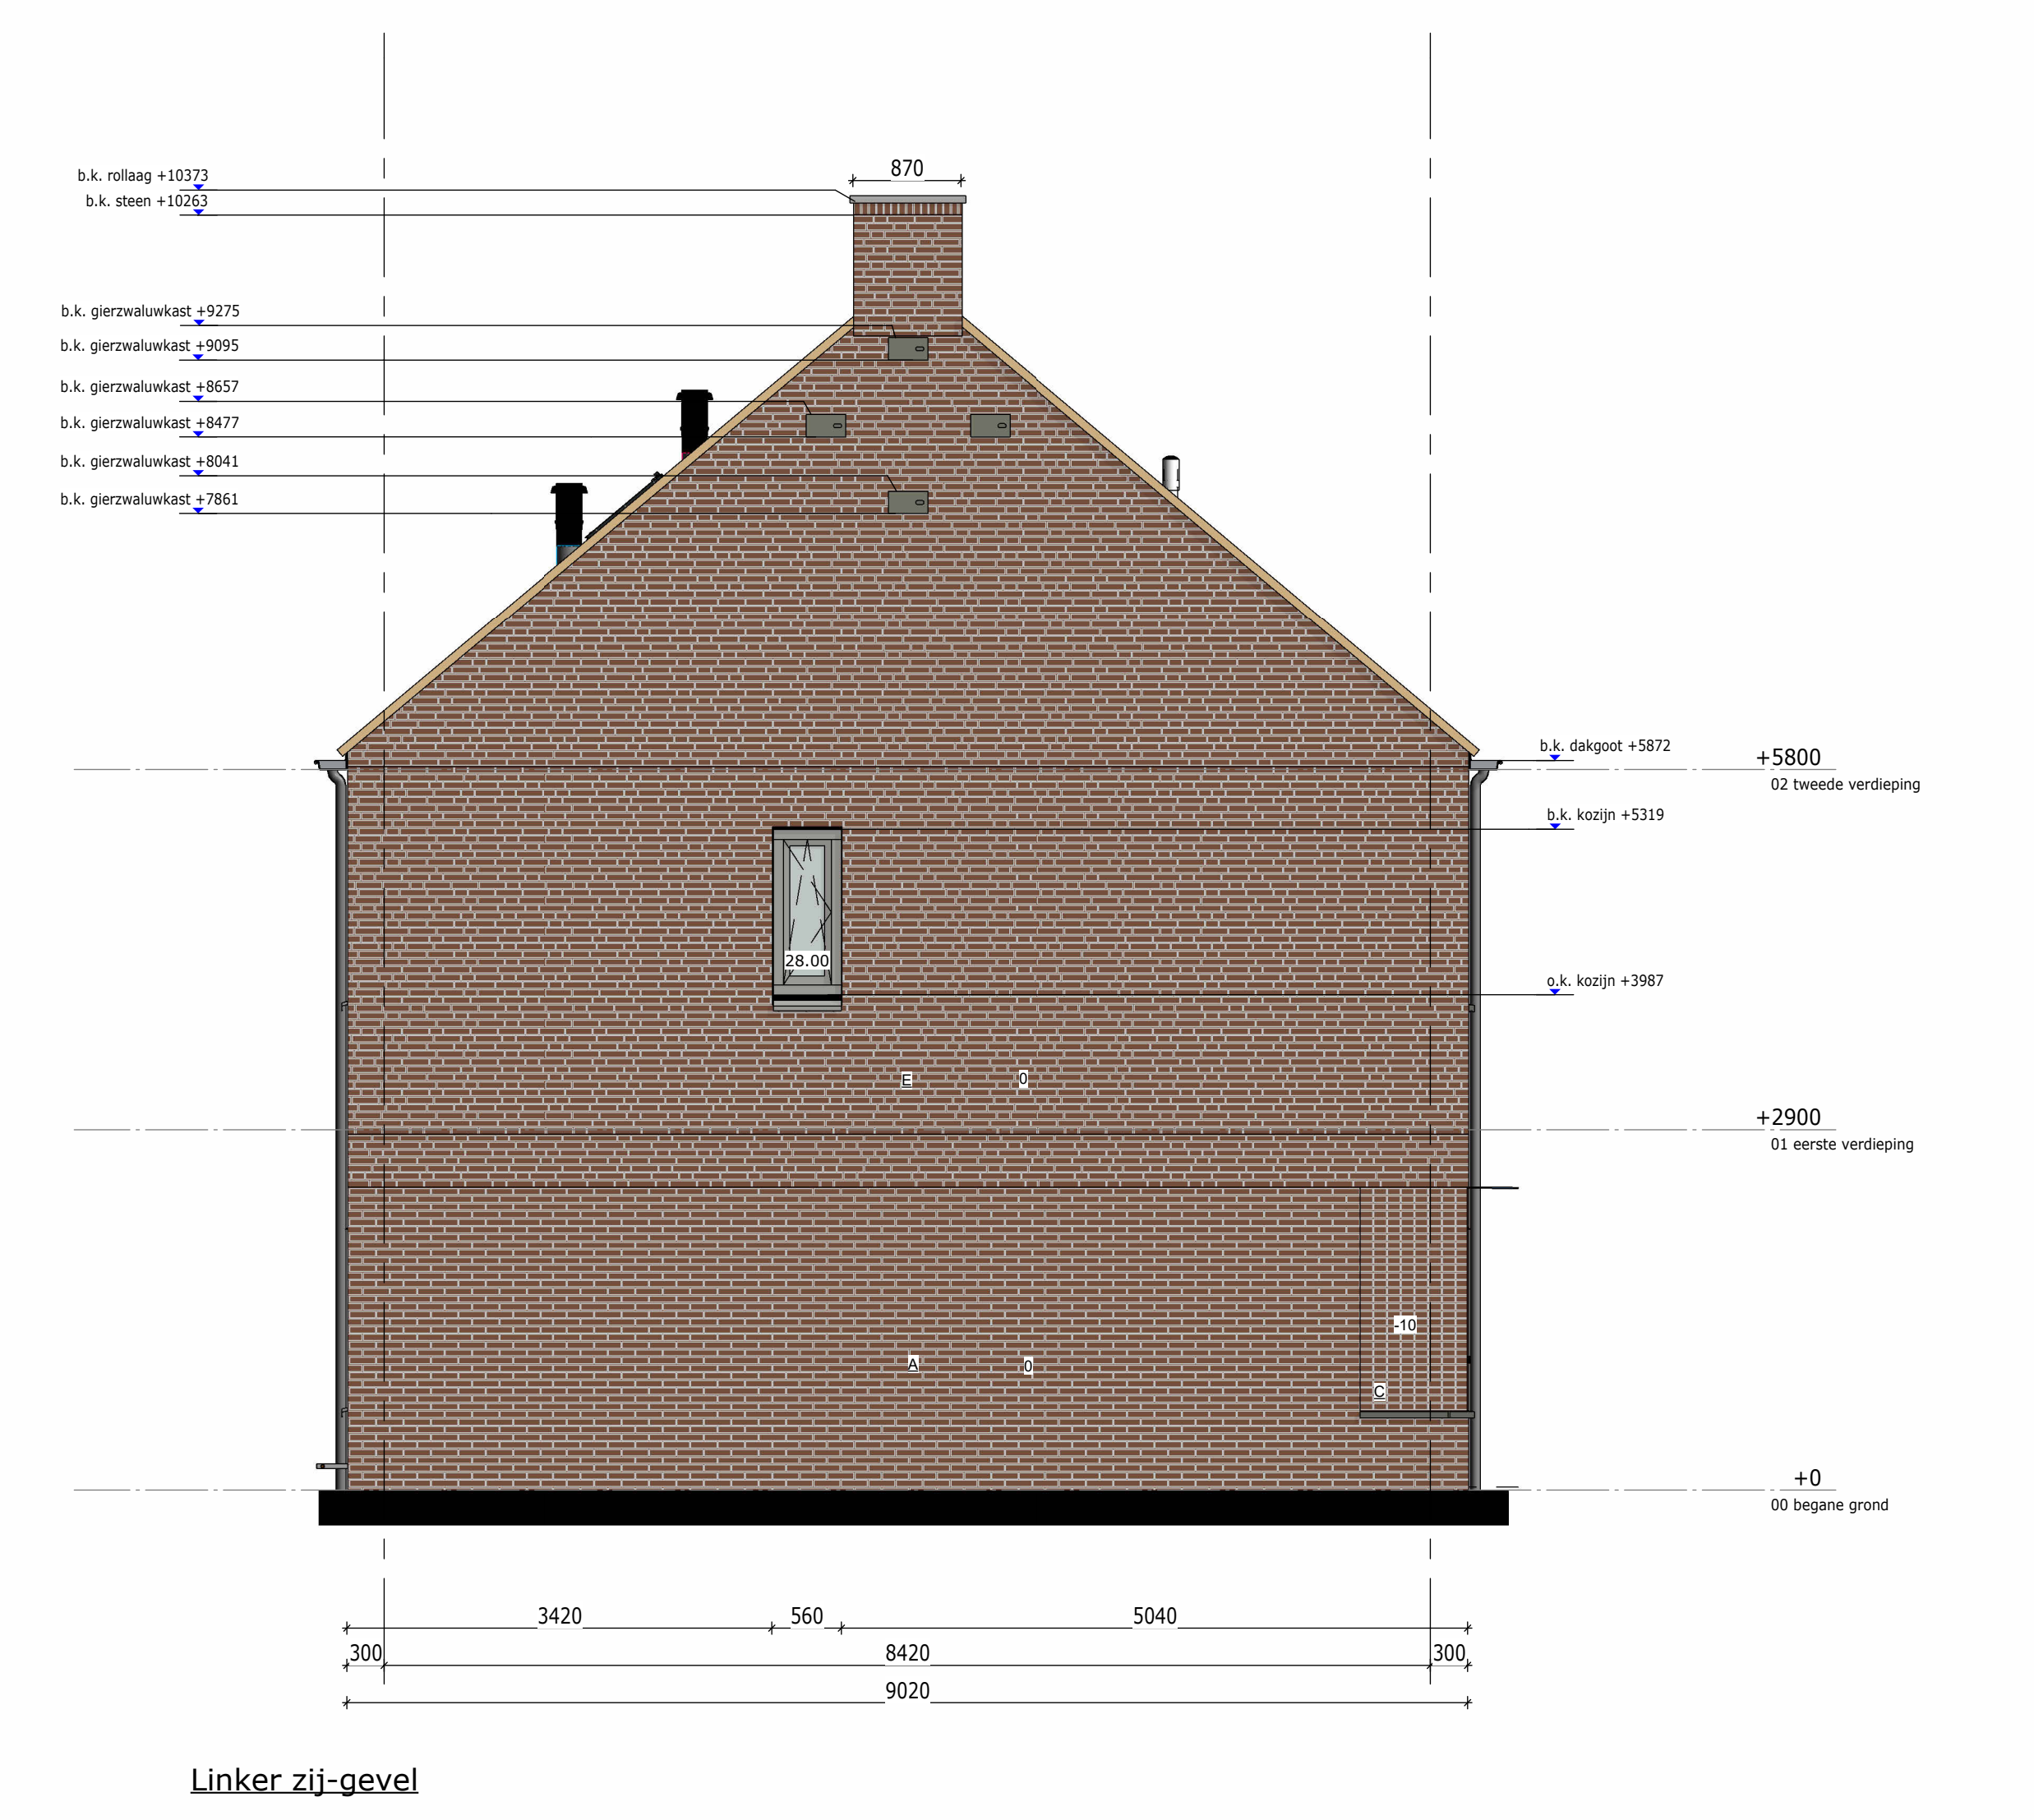

Renvooi Metselwerk	
A	Halfsteensverband
B	Rollaag
C	Tegelverband strek
D	Tegelverband strek
E	Wildverband
E	Verspringend tegelverband kop
	Rodruxa Spaarne metselwerk, Antraciet gevoegd (Remix 300)
	Rodruxa Horze metselwerk, Antraciet gevoegd (Remix 300)
	Rodruxa Does metselwerk, Antraciet gevoegd (Remix 300)
	Rodruxa Amstel metselwerk, Antraciet gevoegd (Remix 300)


Renvooi Gevel	
01.00	Kozijnwerk
■	Zonnepanelen
□	beschikbaar raster voor mogelijke toekomstige te plaatsen PV-panelen

13082
 Gevelaanzichten Blok 4
 werknr.: 13082
 bloknr.:
 tek.nr.: SC.04.500 A
 schaal: 1:50
 formaat: A0
 getekend: RV
 datum: 21-06-2024
 wijziging: 16-07-2024 A
 Trebbe NoordOost B.V.
 telefoon: 088 259 00 00
 website: www.trebbe.nl






Voorgevel

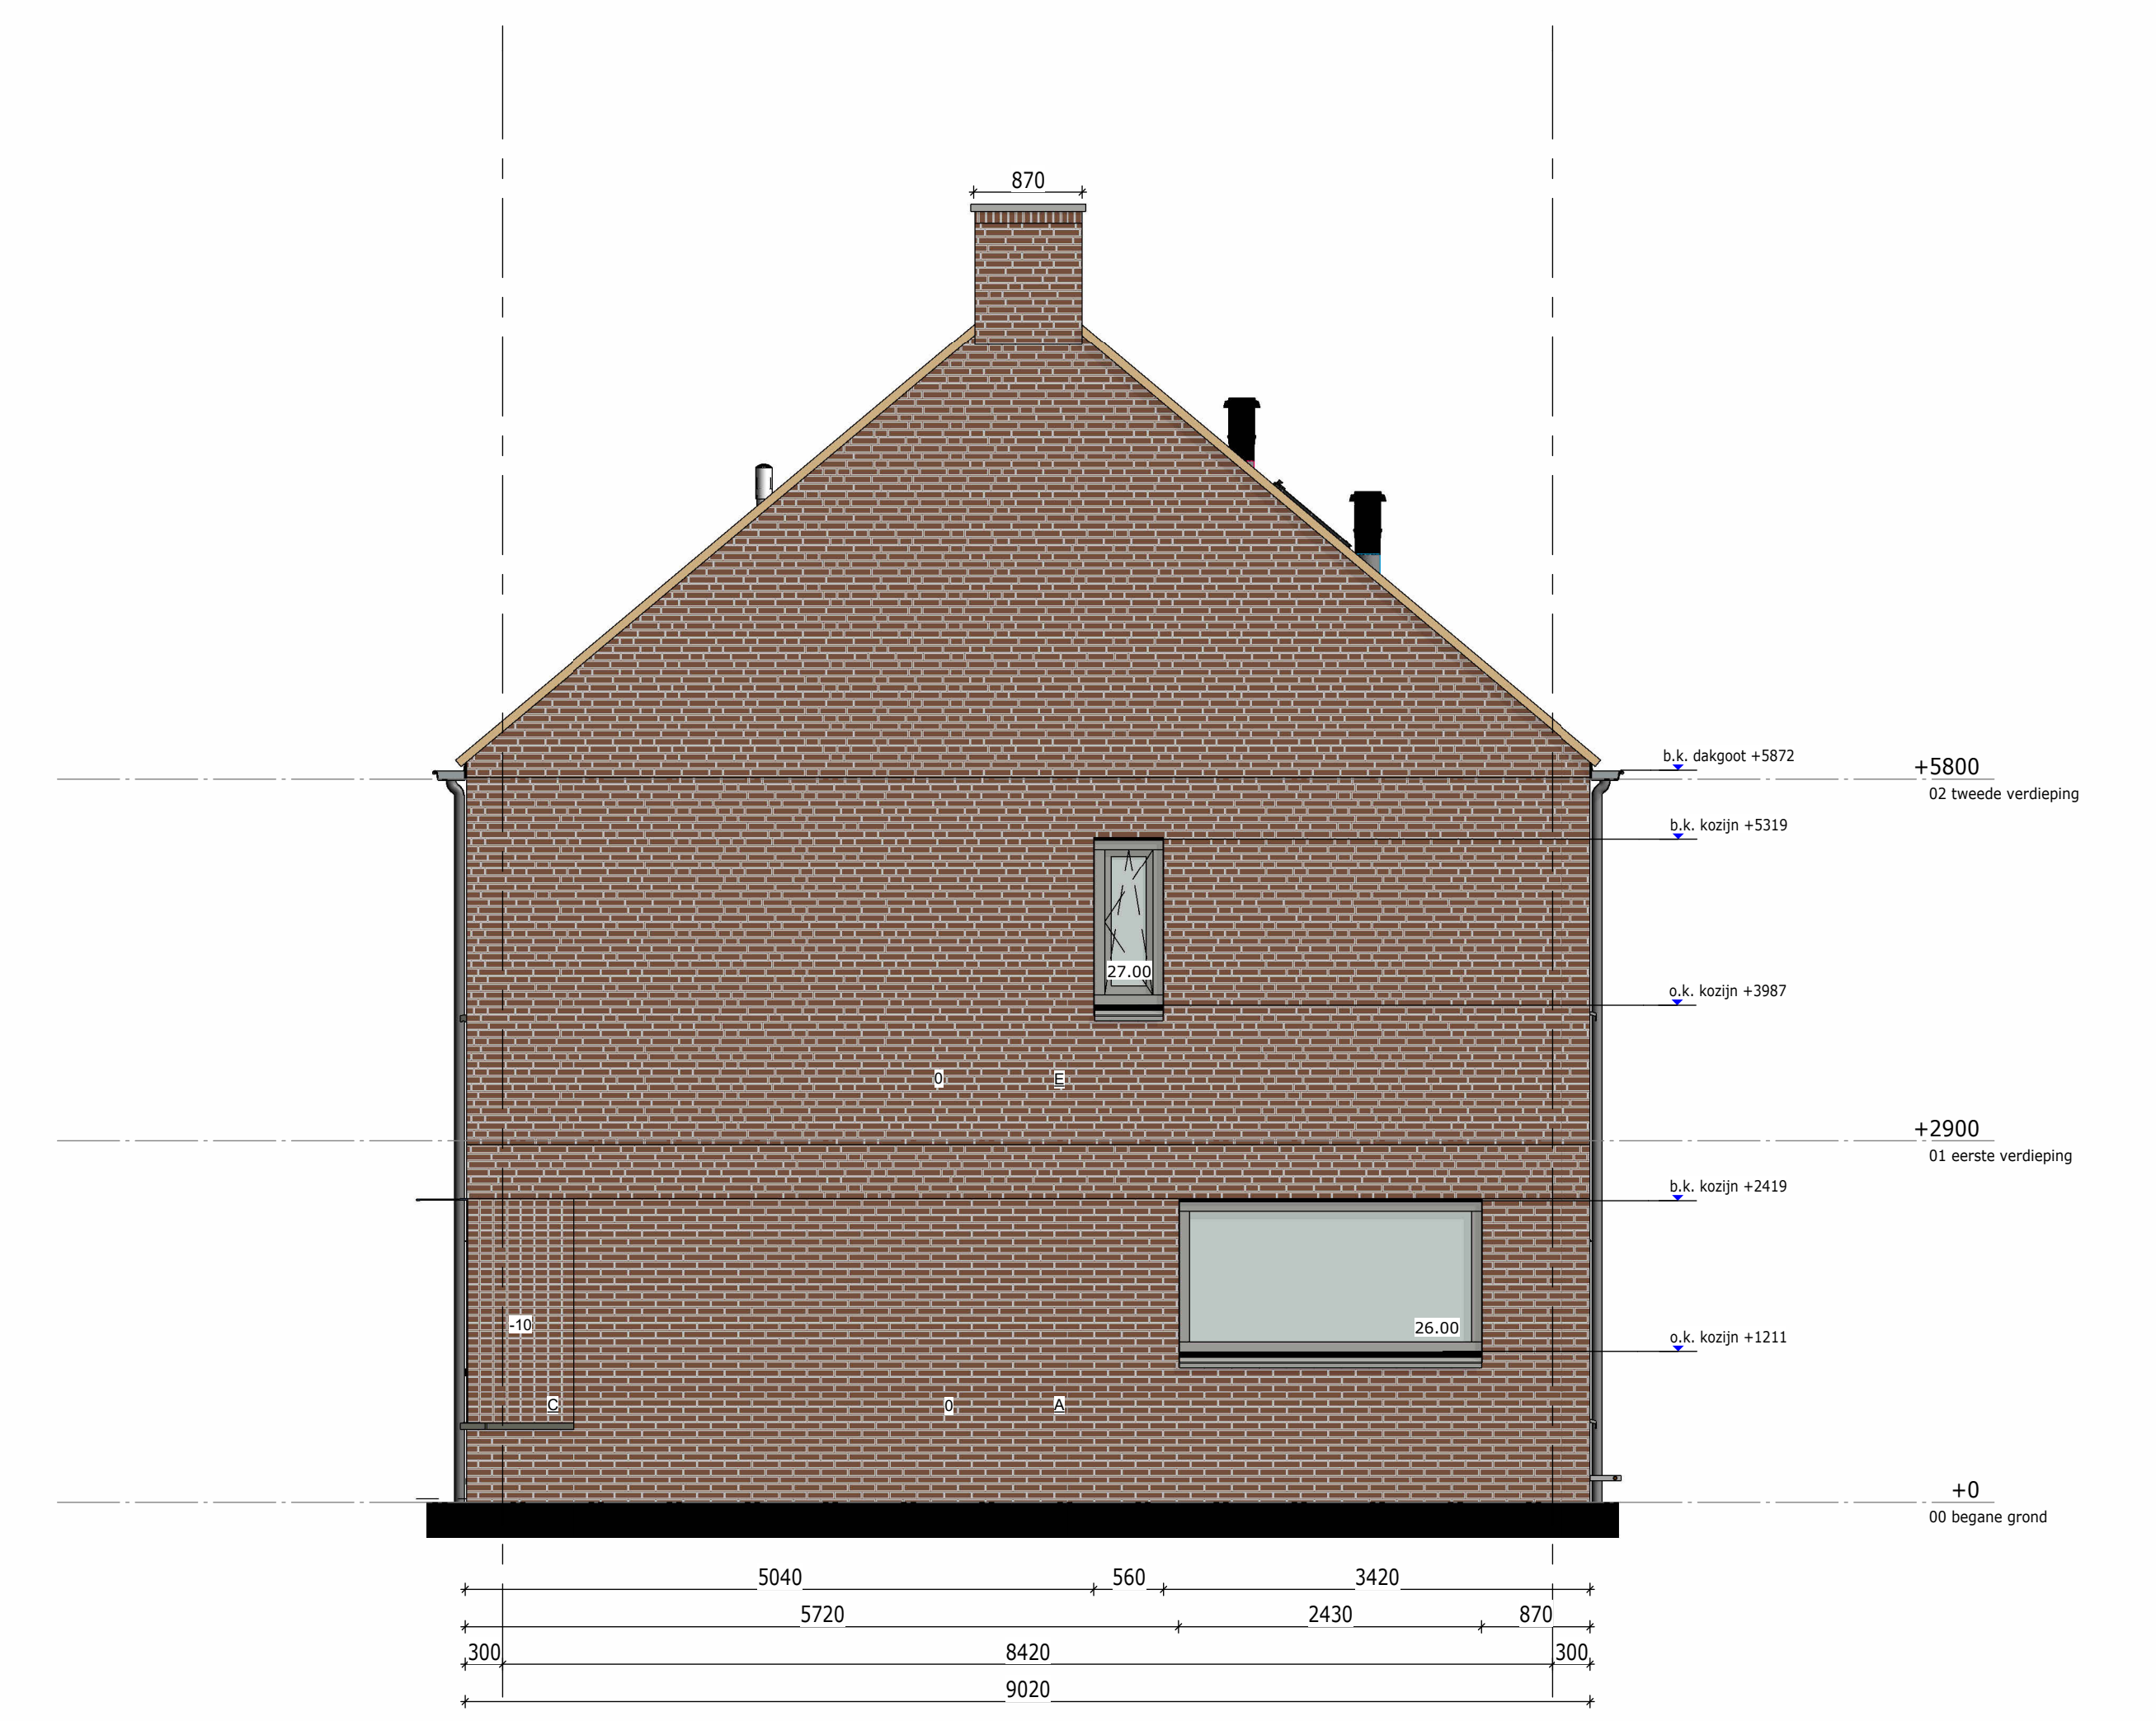

rechter zij-gevel



Achtergevel

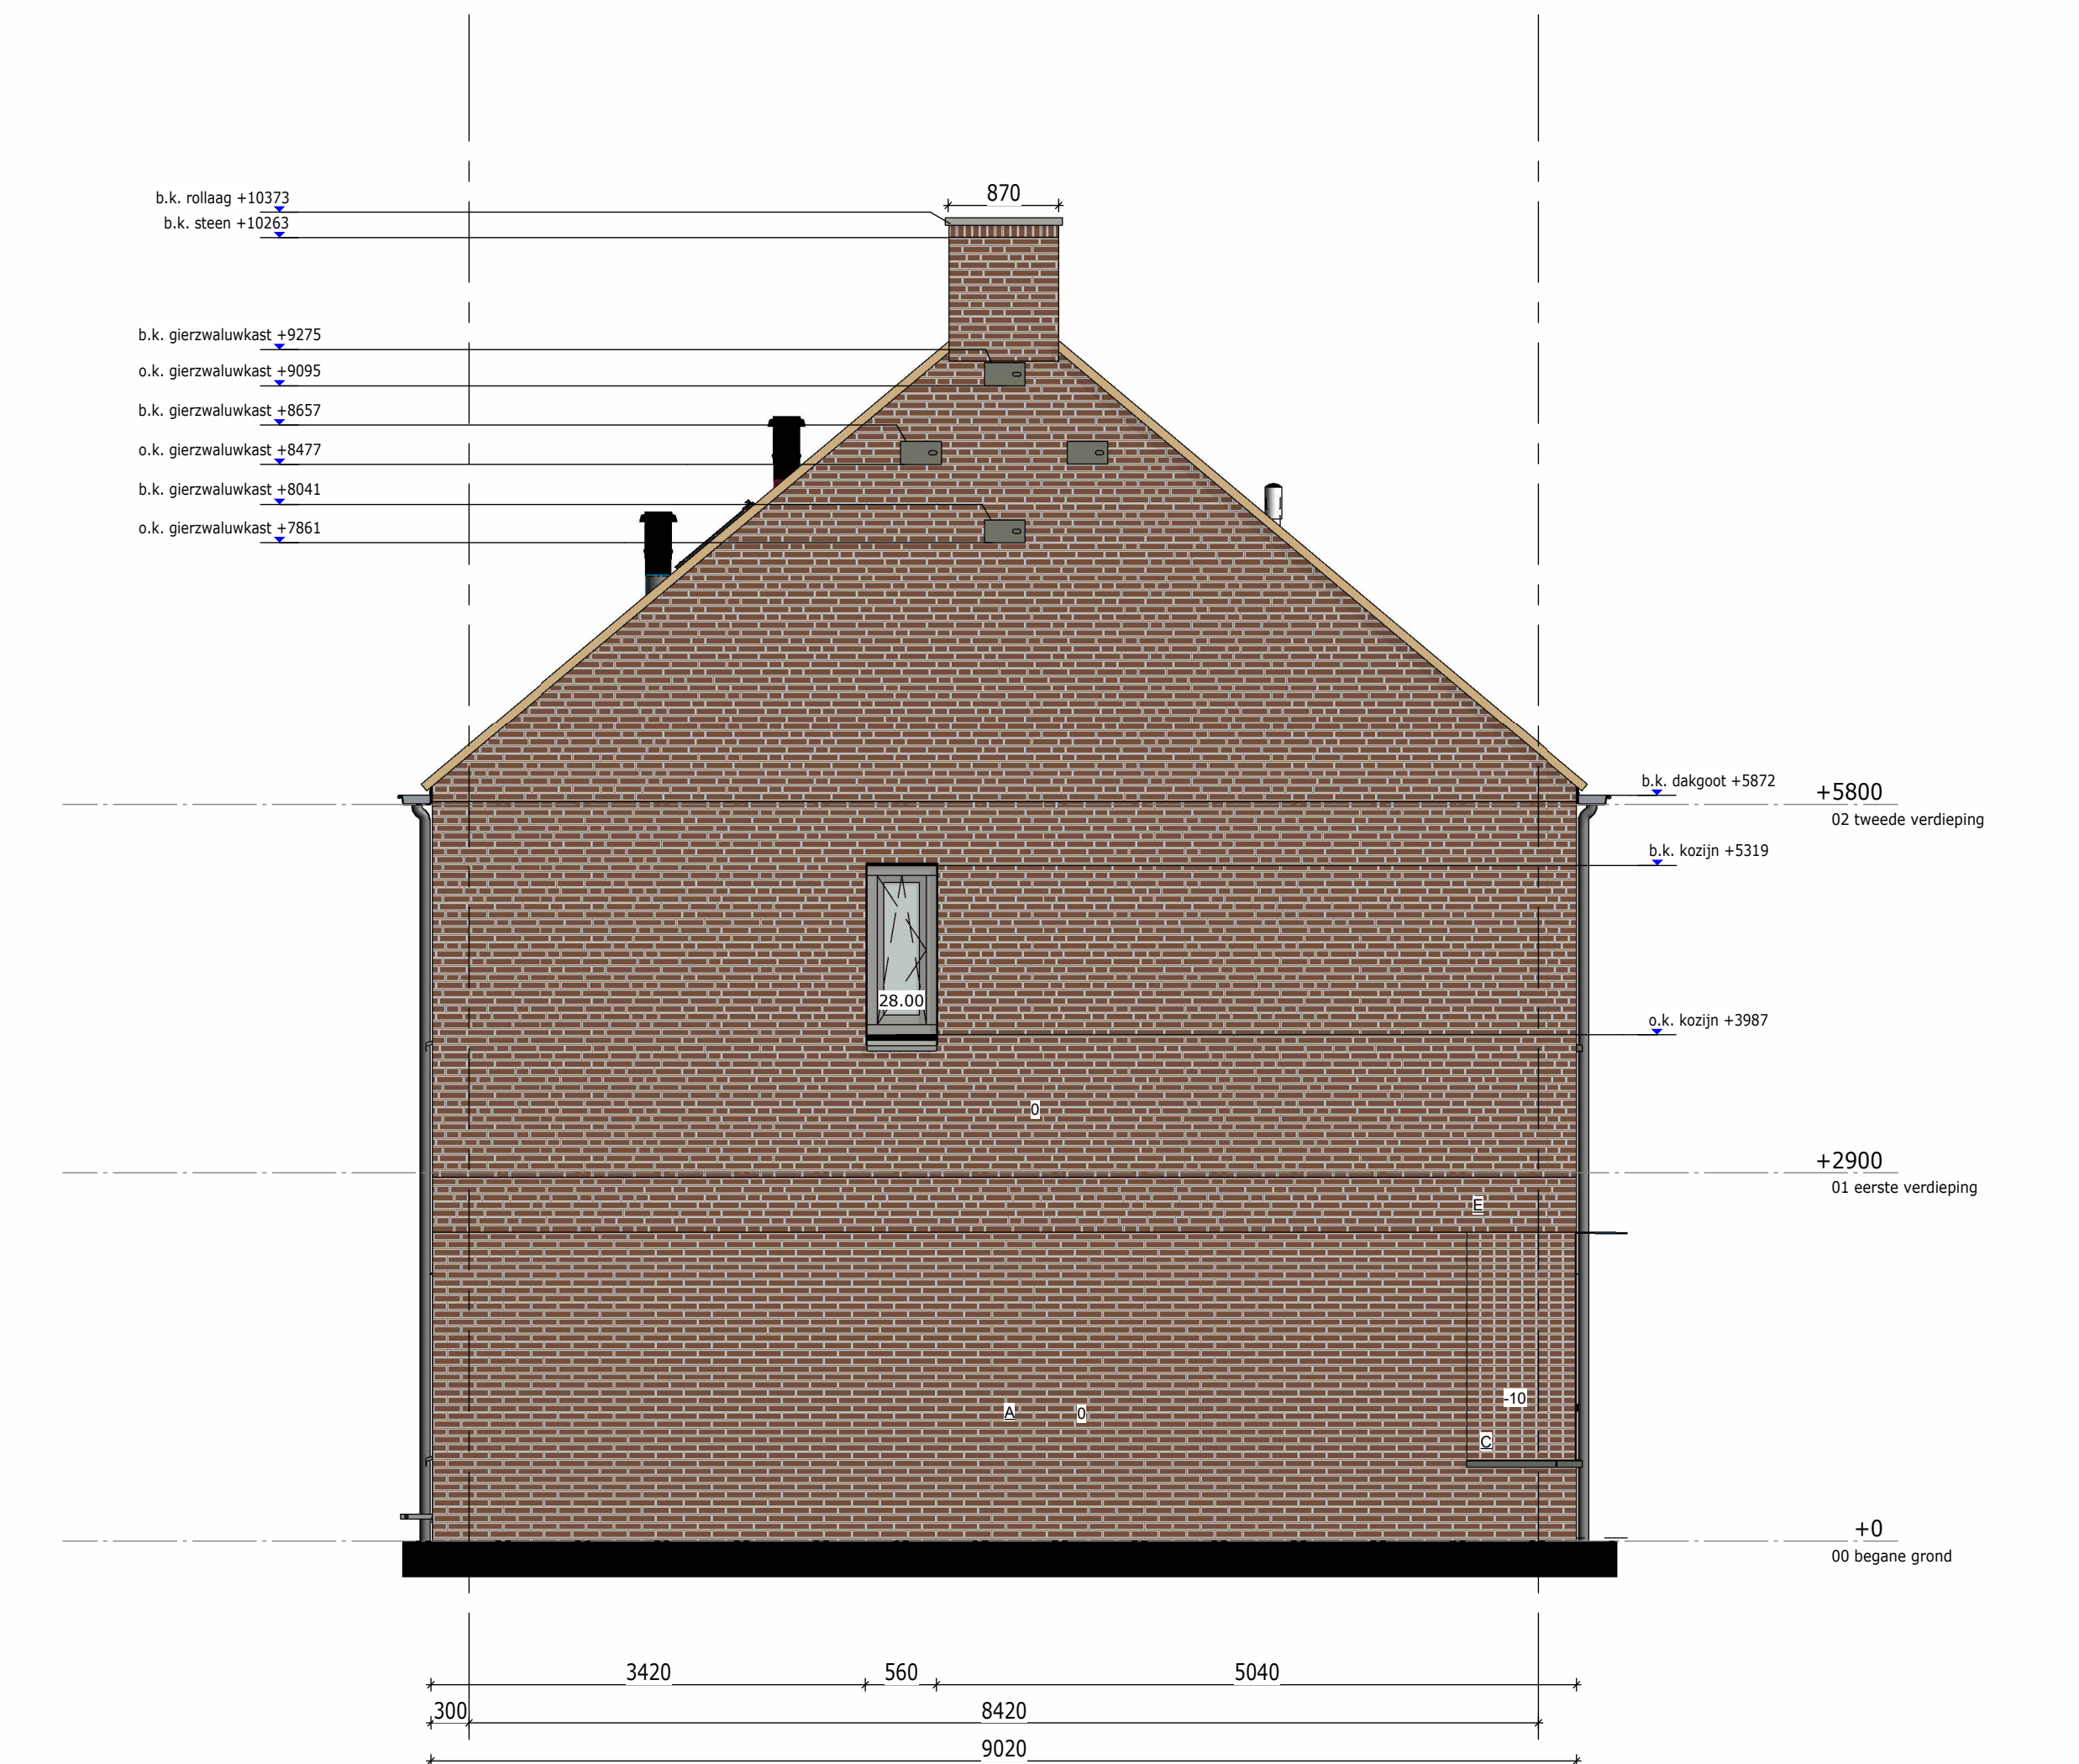

Linker zij-gevel

Renvooi Metselwerk

A	Halfsteens verband		Rodruza Spaarne metselwerk, Antraciet gevoegd (Remix 300)
B	Rollaag		Rodruza Horze metselwerk, Antraciet gevoegd (Remix 300)
C	Tegelverband kop		Rodruza Does metselwerk, Antraciet gevoegd (Remix 300)
D	Tegelverband strek		Rodruza Amstel metselwerk, Antraciet gevoegd (Remix 300)
E	Wildverband		
E	Verspringend tegelverband kop		

Renvooi Gevel

01.00	Kozijnwerk	
	Zonnepanelen	
	beschikbaar raster voor mogelijke toekomstige te plaatsen PV-panelen	

13082
Gevelaanzichten Blok 5



werknr.: 13082
bloknr.:

tek.nr.: SC.05.500 A
schaal: 1:50
formaat: A0
getekend: RV

datum: 21-06-2024
wijziging: 16-07-2024 A

Trebbe NoordOost B.V.
telefoon: 088 259 00 00
website: www.trebbe.nl



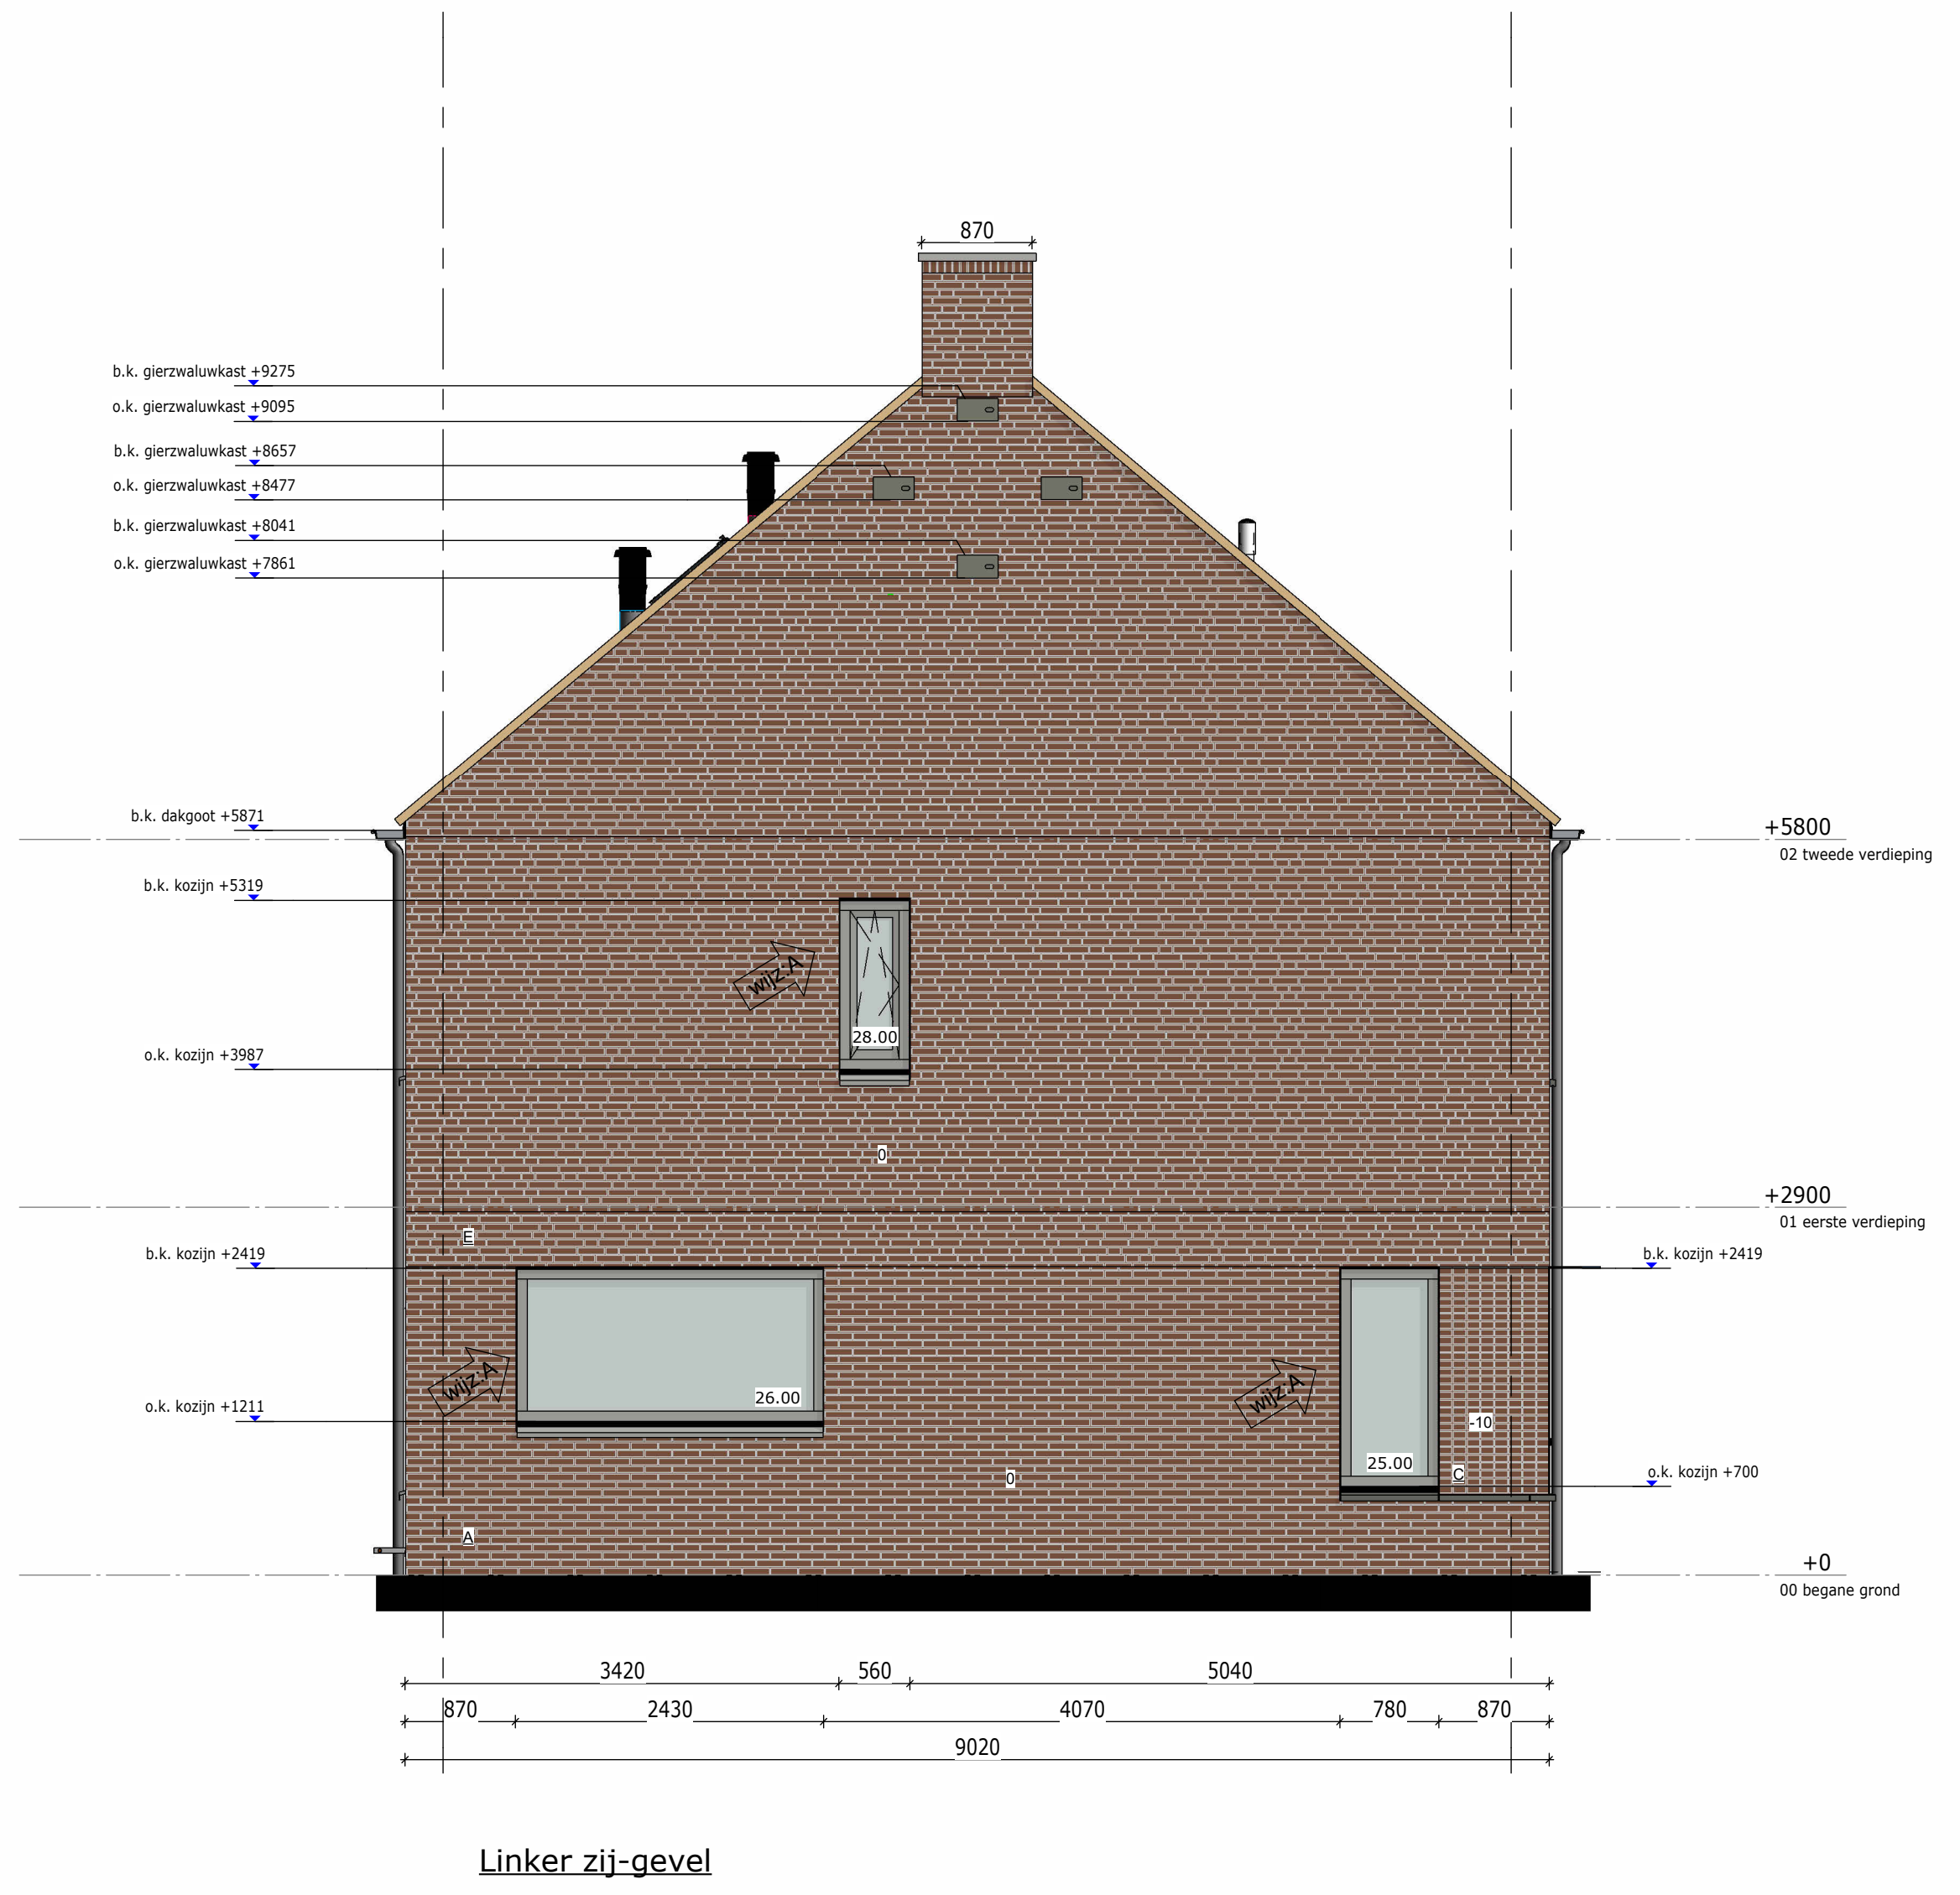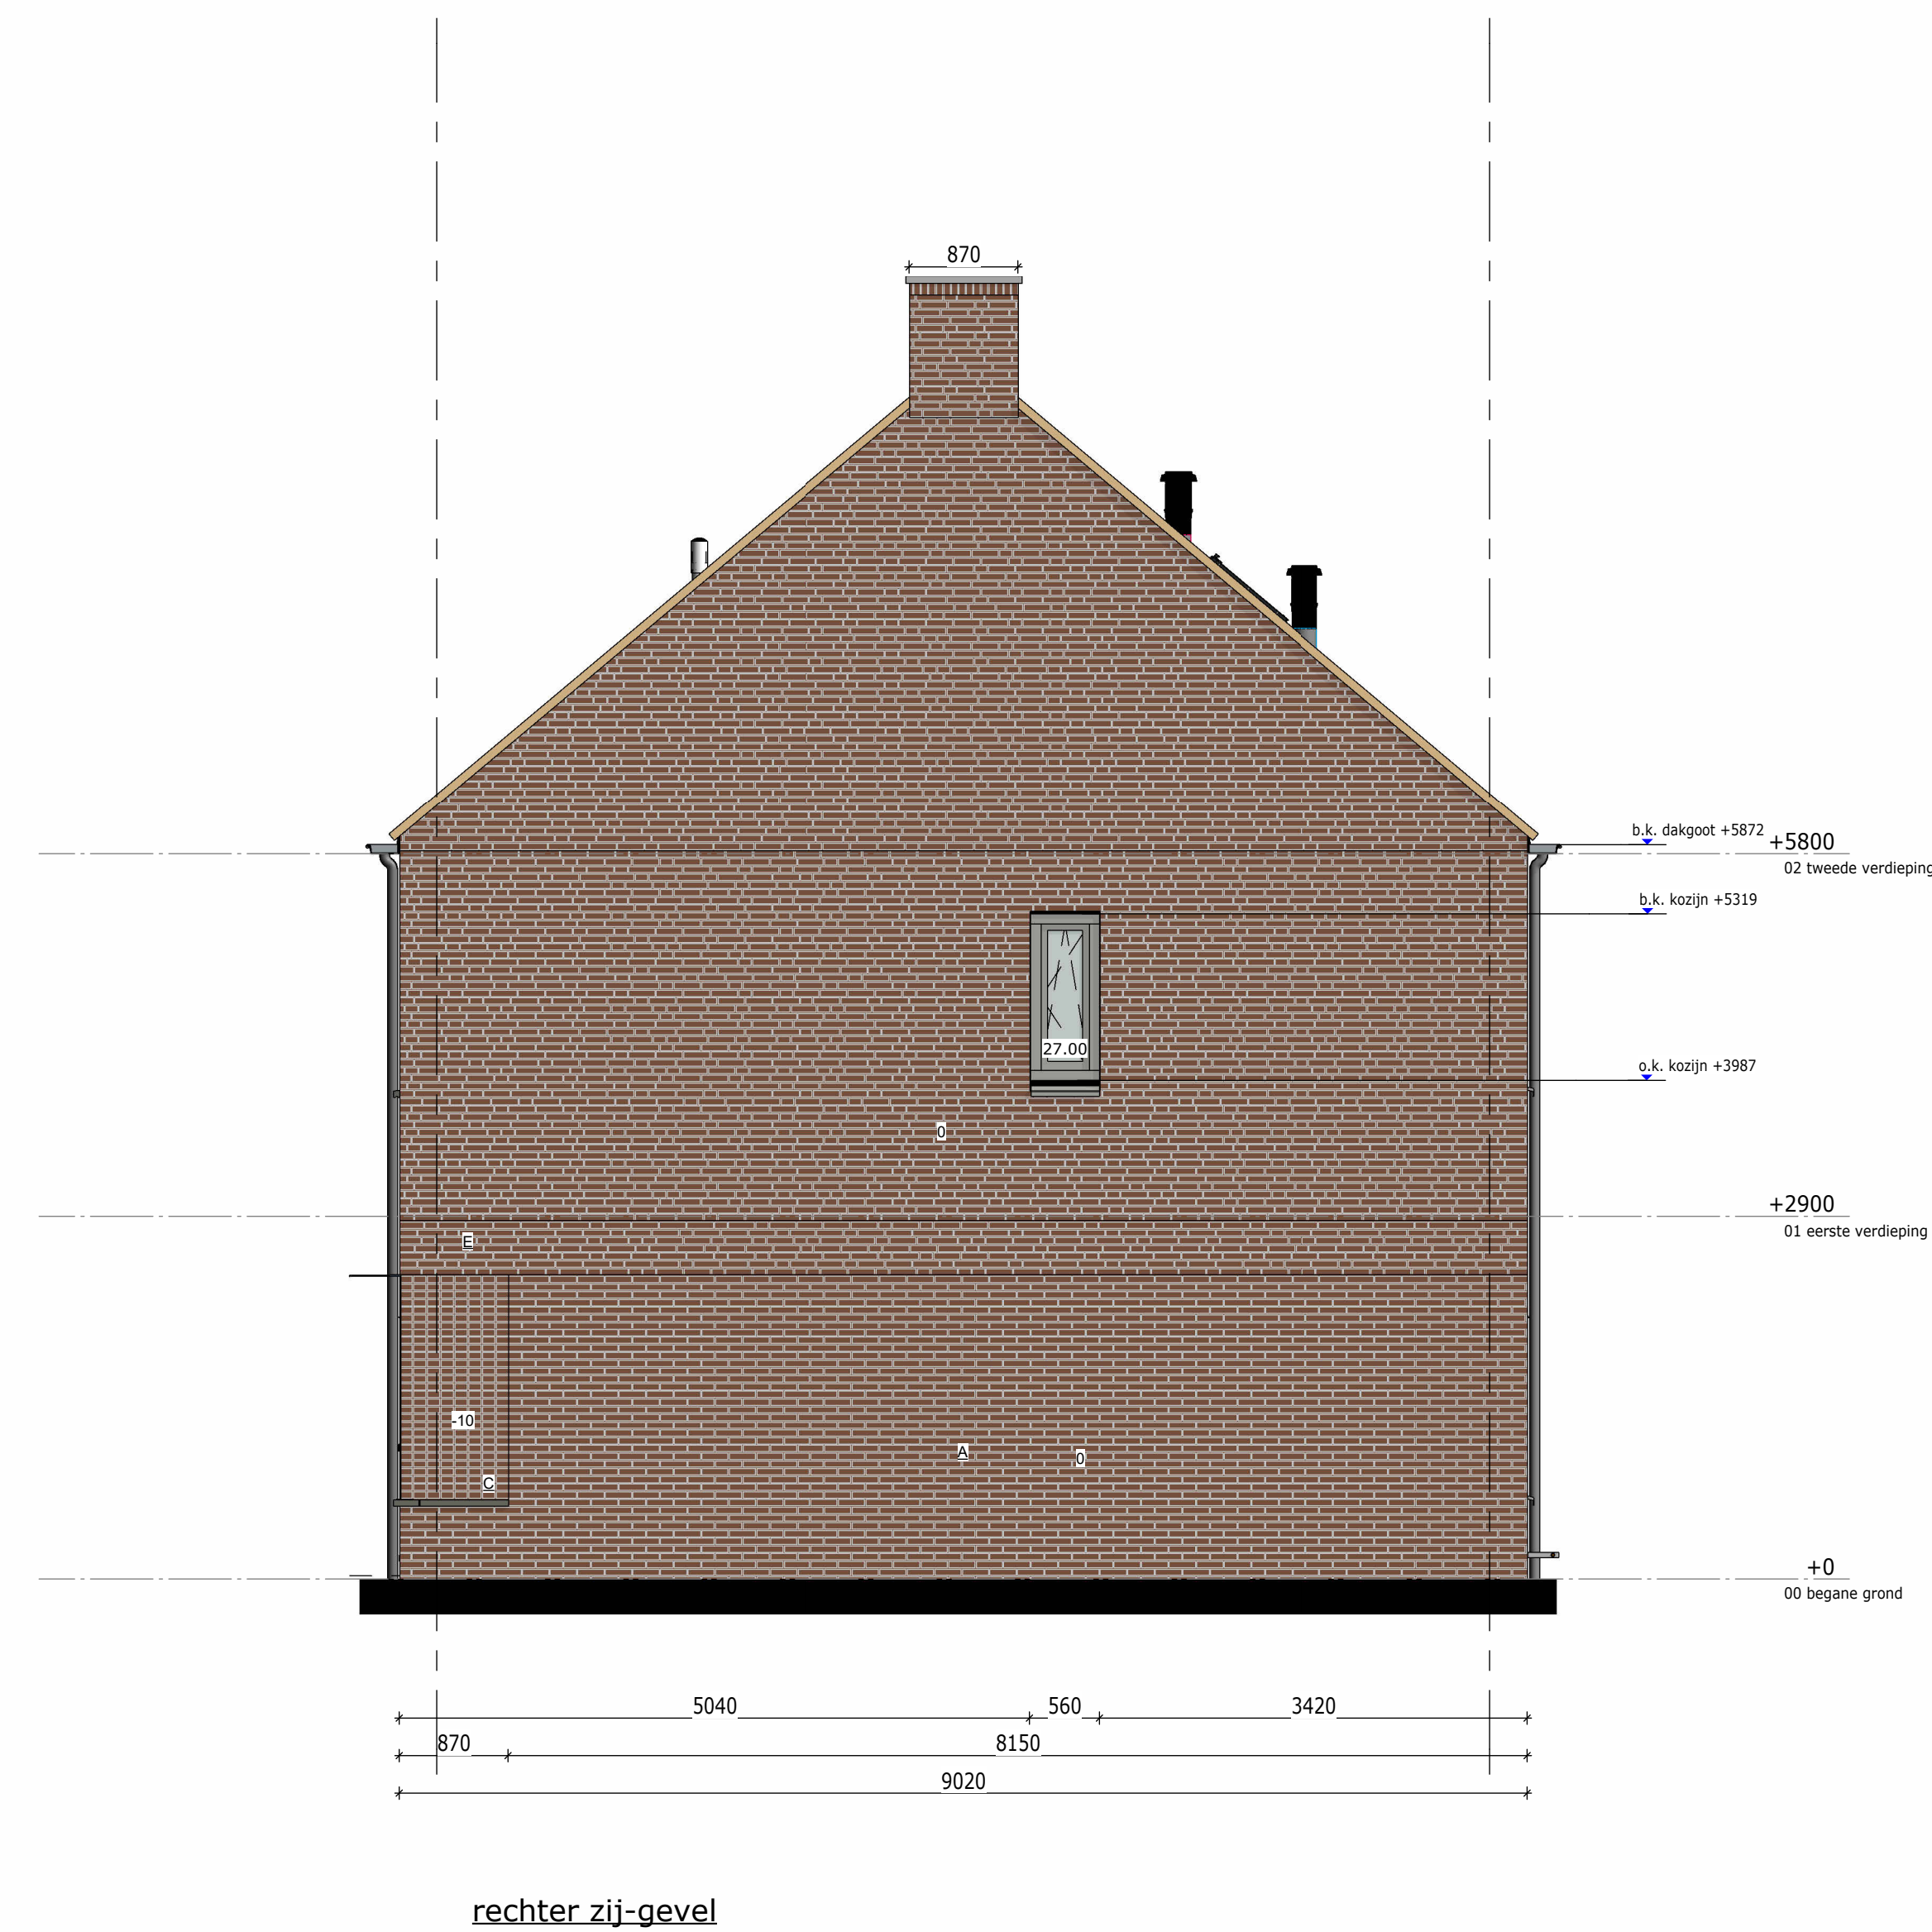

Renvooi Metselwerk



A	Halfsteens verband		Rodruxa Spaarne metselwerk, Antraciet gevoegd (Remix 300)
B	Rollaag		Rodruxa Horze metselwerk, Antraciet gevoegd (Remix 300)
C	Tegelverband kop		Rodruxa Does metselwerk, Antraciet gevoegd (Remix 300)
D	Tegelverband strek		Rodruxa Amstel metselwerk, Antraciet gevoegd (Remix 300)
E	Widverband		
E	Verspringend tegelverband kop		

Renvooi Gevel

01.00	Kozijnwerk	
	Zonnepanelen	
	beschikbaar raster voor mogelijke toekomstige te plaatsen PV-panelen	

13082
 Gevelaanzichten Blok 6
 werknr.: 13082
 bloknr.:
 tek.nr.: SC.06.500 A
 schaal: 1:50
 formaat: A0
 getekend: RV
 datum: 21-06-2024
 wijziging: 16-07-2024 A
 Trebbe NoordOost B.V.
 telefoon: 088 259 00 00
 website: www.trebbe.nl



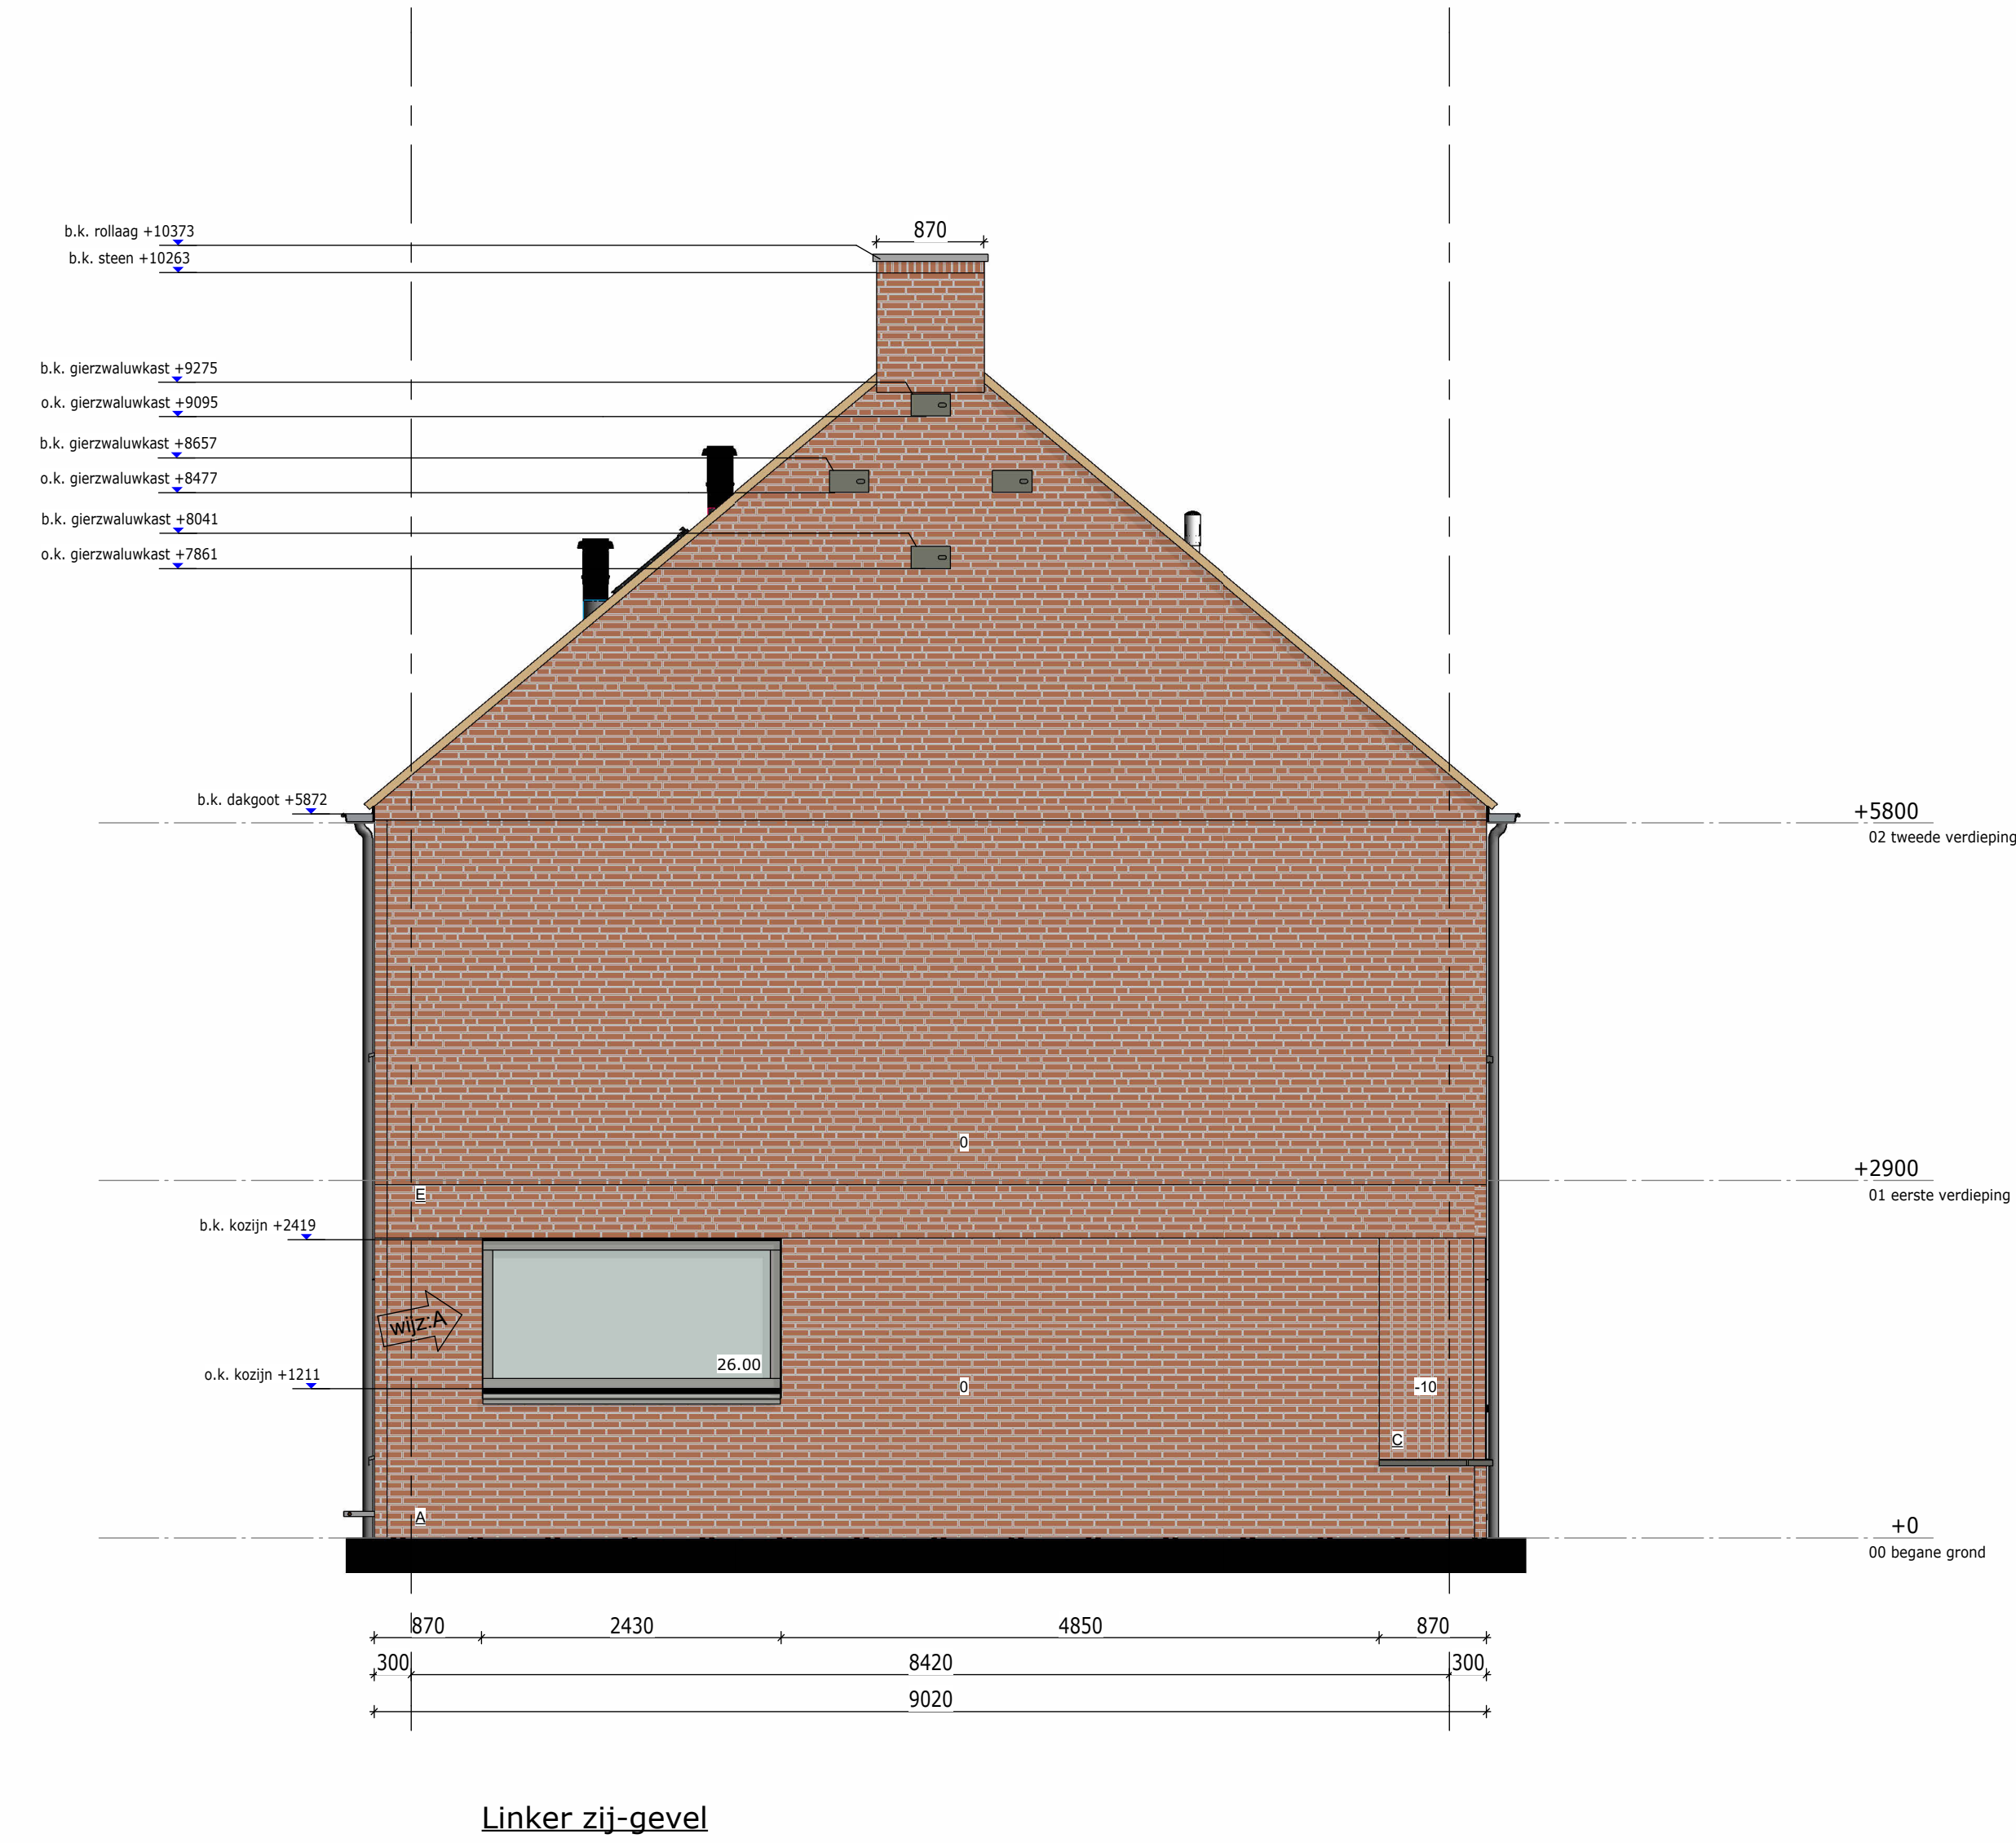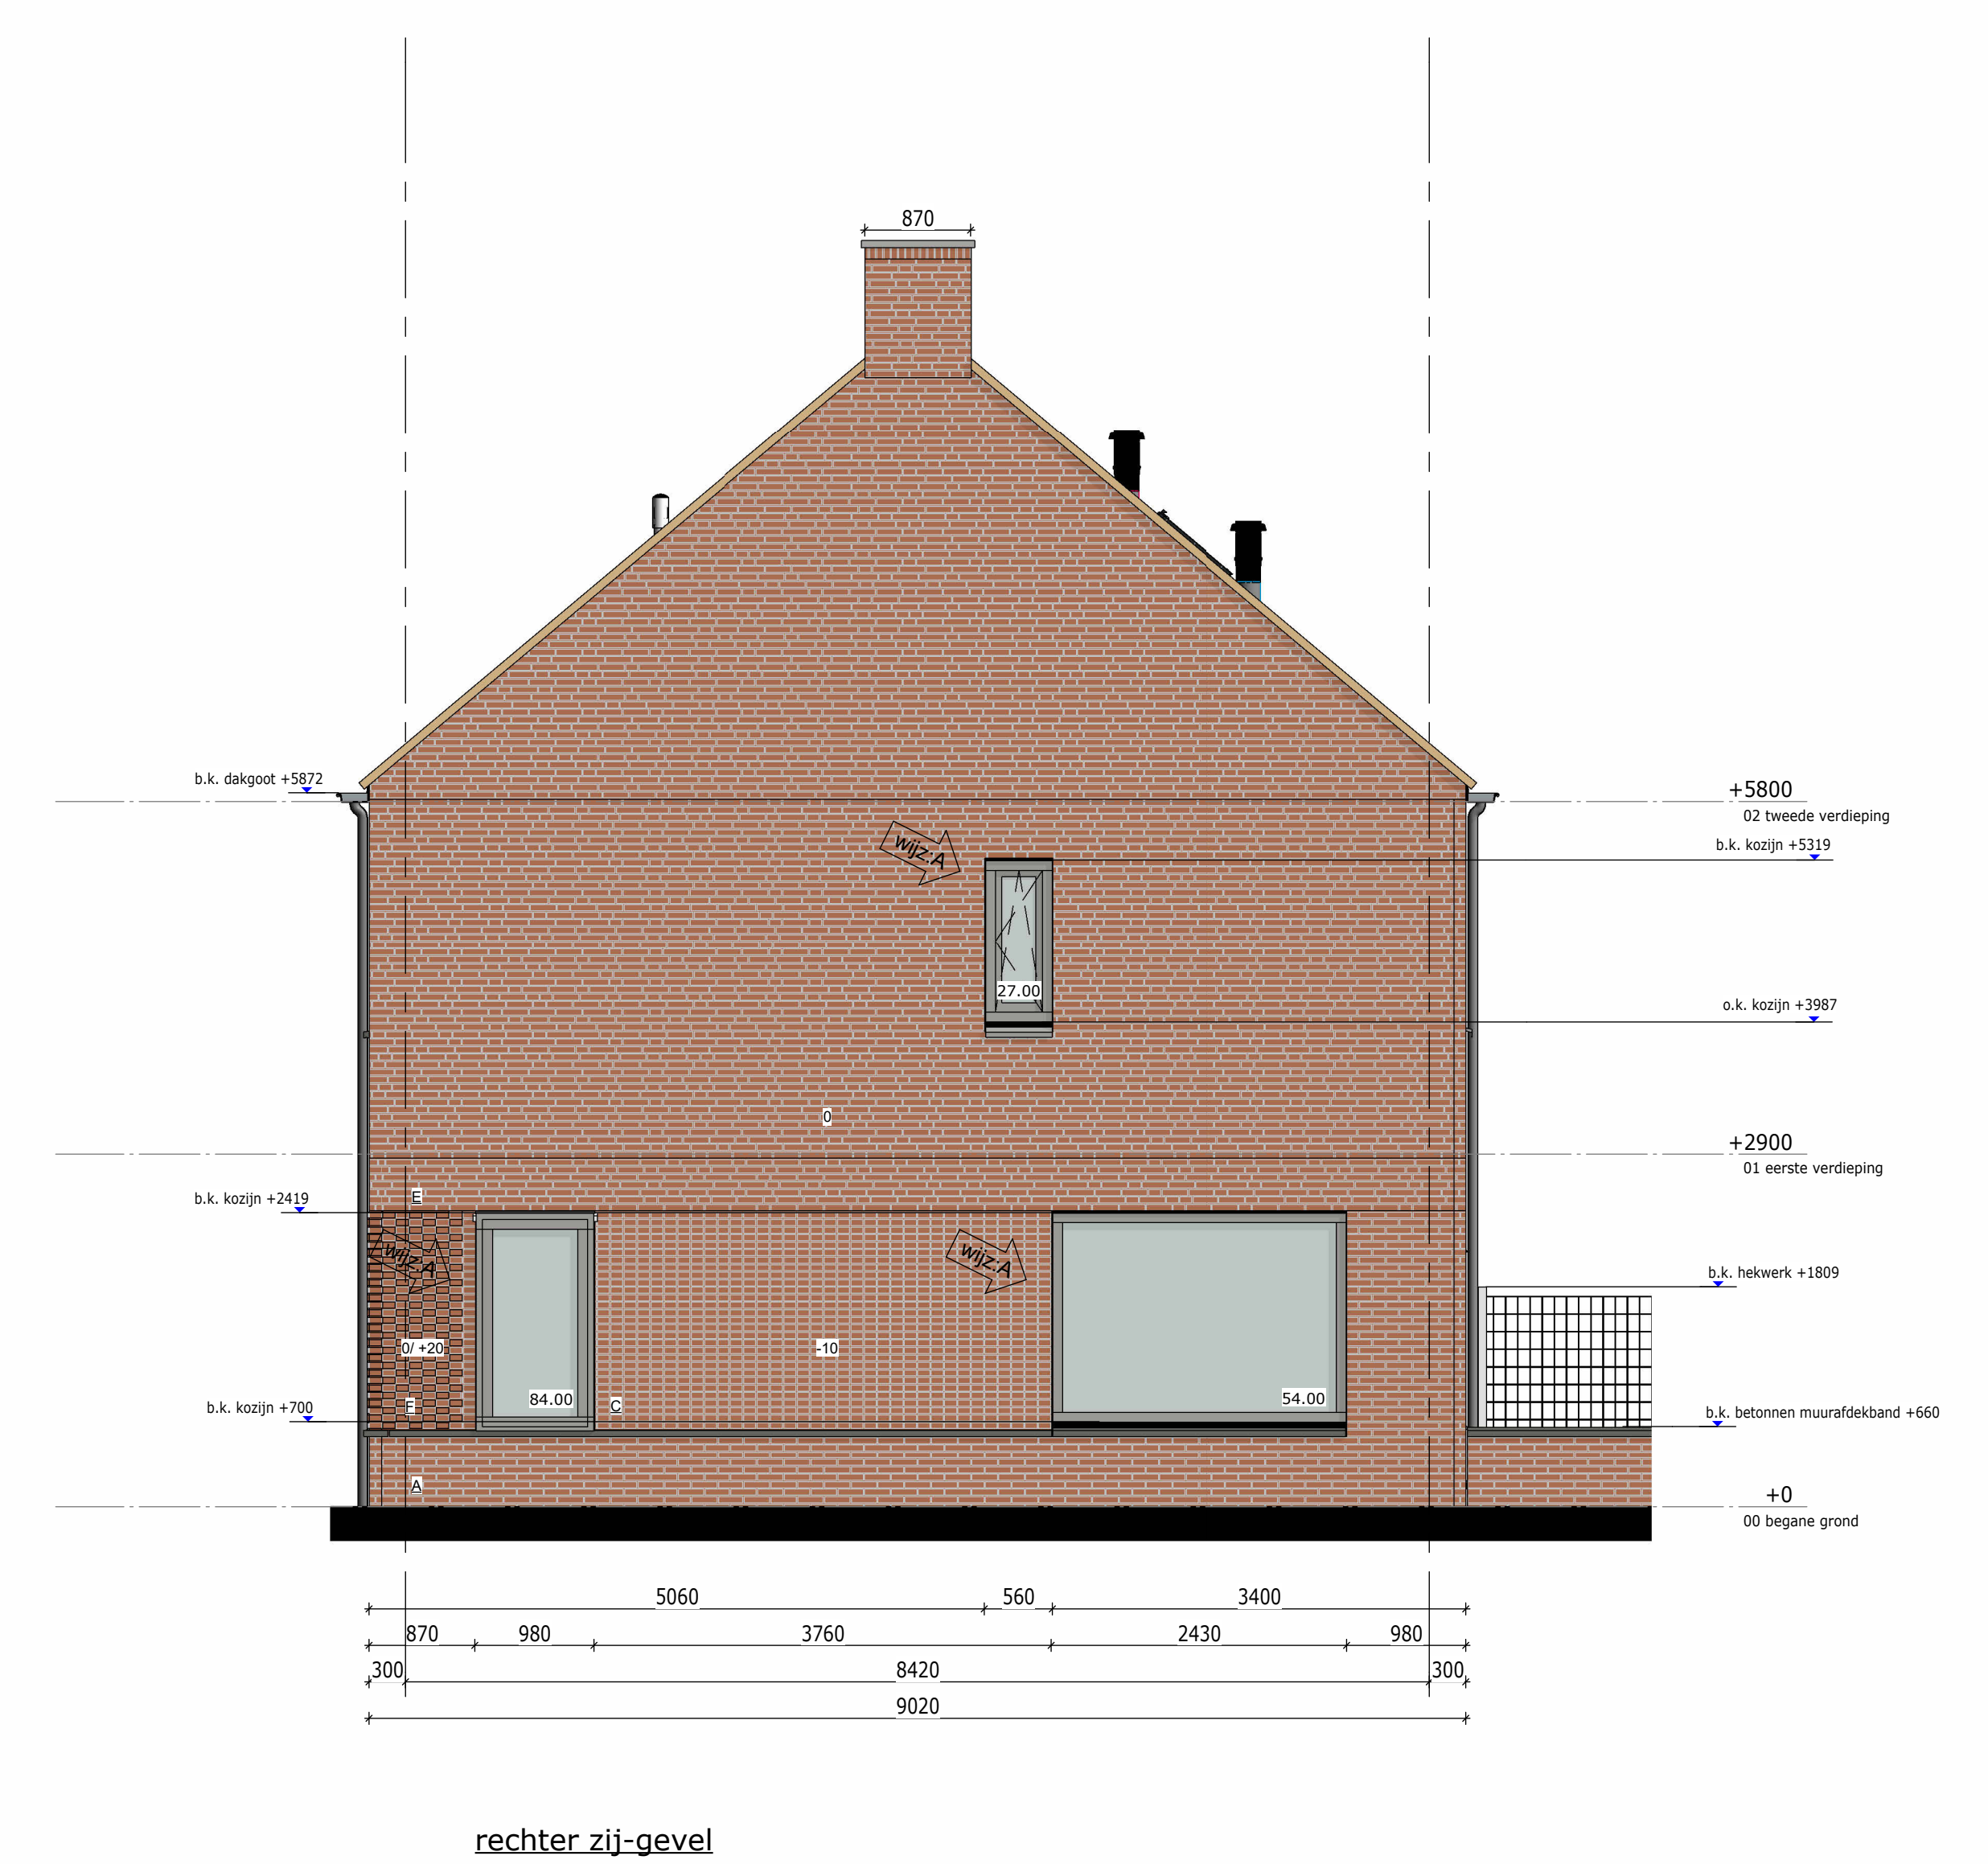

Renvooi Metselwerk


A	Halfsteens verband		Rodrúza Spaarne metselwerk, Antraciet geveegd (Remix 300)
B	Rolfaag		Rodrúza Honte metselwerk, Antraciet geveegd (Remix 300)
C	Tegelverband kop		Rodrúza Does metselwerk, Antraciet geveegd (Remix 300)
D	Tegelverband strek		Rodrúza Amstel metselwerk, Antraciet geveegd (Remix 300)
E	Wildverband		
F	Verspringend tegelverband kop		

Renvooi Gevel


01.00	Kozijnwerk	
	Zonnepanelen	
	beschikbaar raster voor mogelijke toekomstige te plaatsen PV-panelen	

13082
 Gevelaanzichten Blok 7
 werknr.: 13082
 bloknr.: 7
 tek.nr.: SC.07.500 A
 schaal: 1:50
 formaat: A0
 getekend: RV
 datum: 21-06-2024
 wijziging: 16-07-2024 A
 Trebbe NoordOost B.V.
 telefoon: 088 259 00 00
 website: www.trebbe.nl



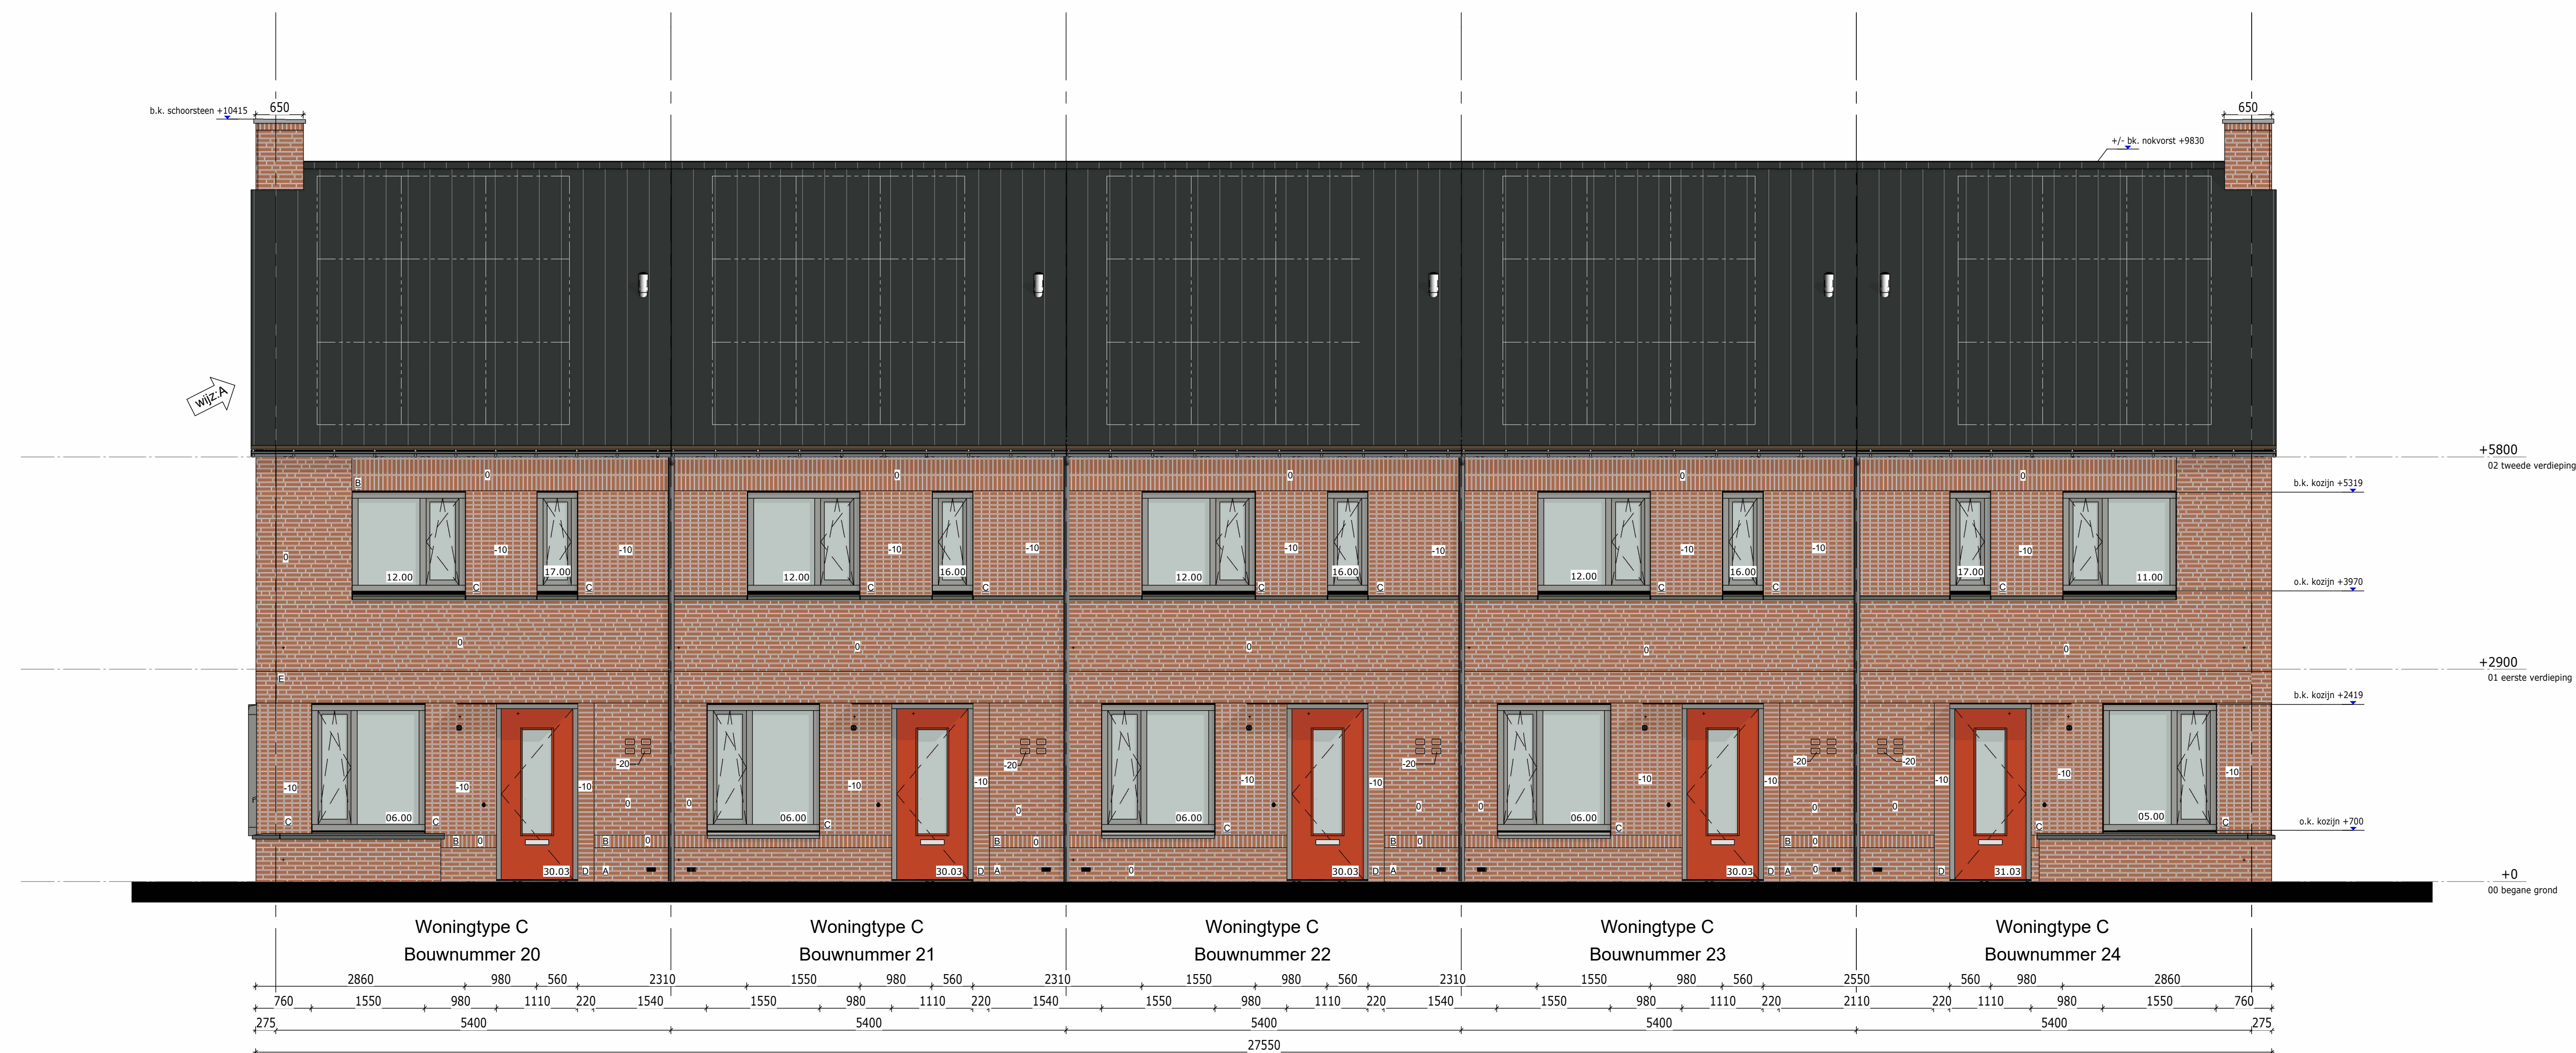


Voorgevel

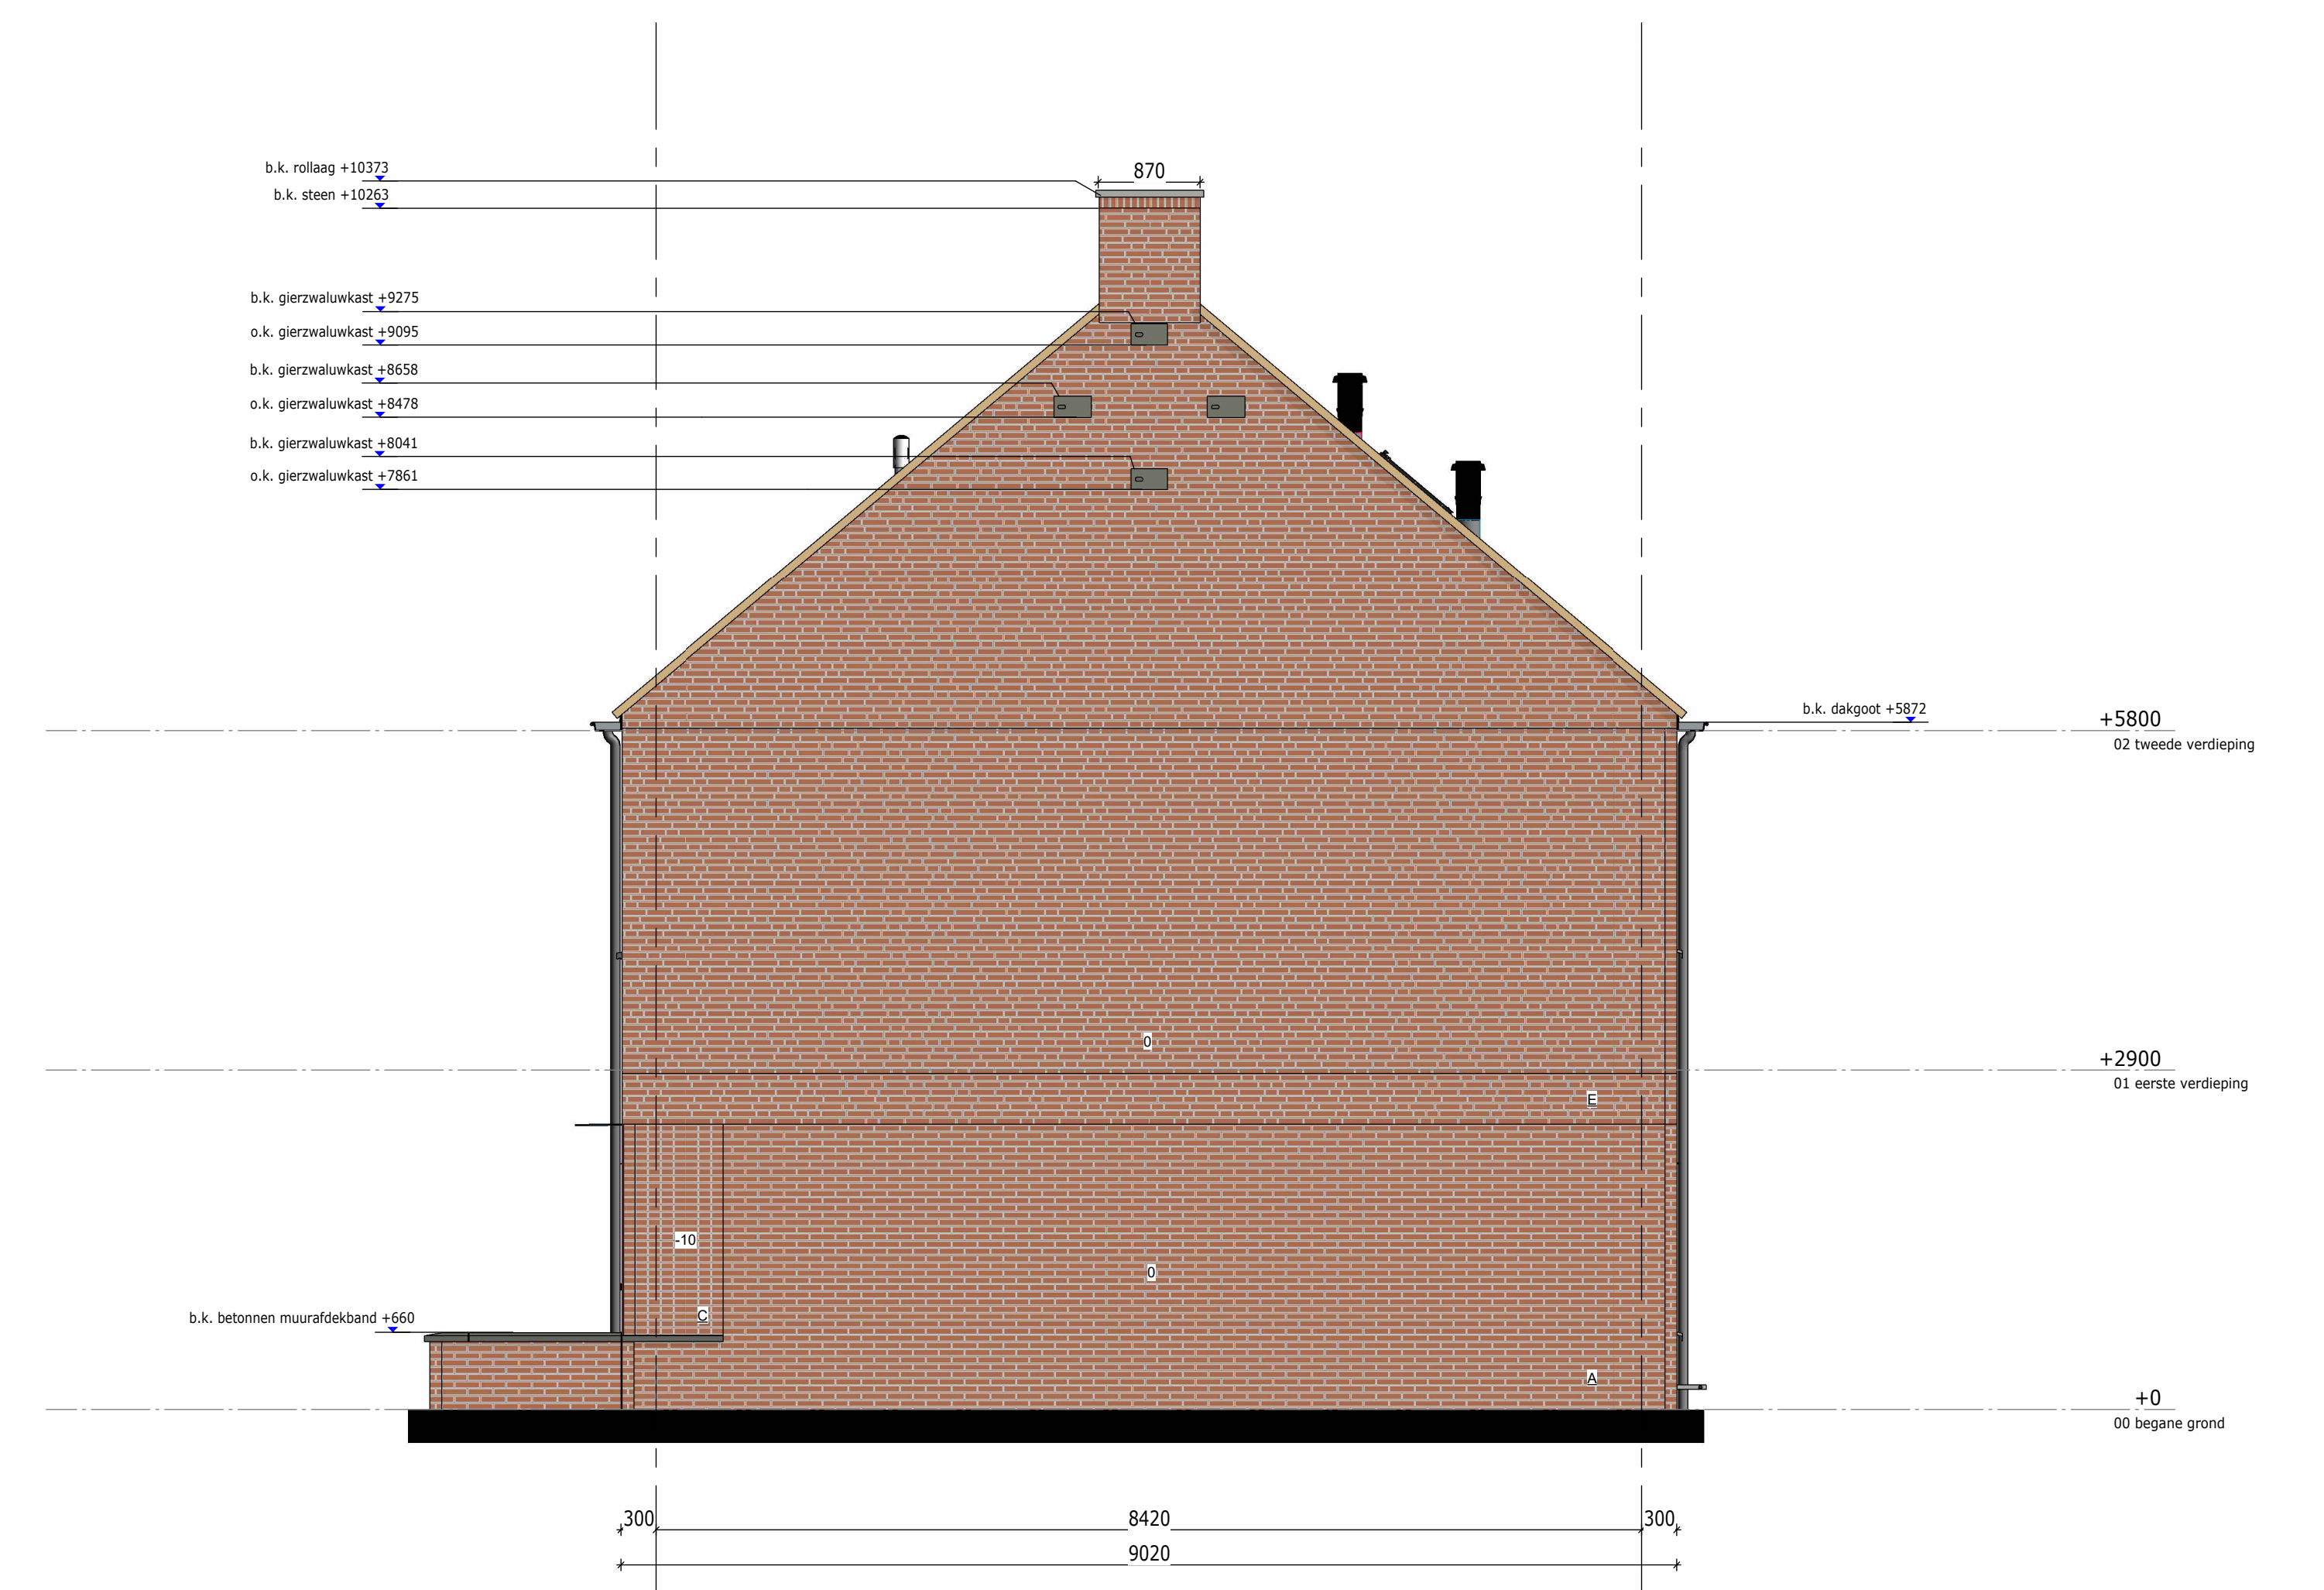

rechter zij-gevel



Achtergevel

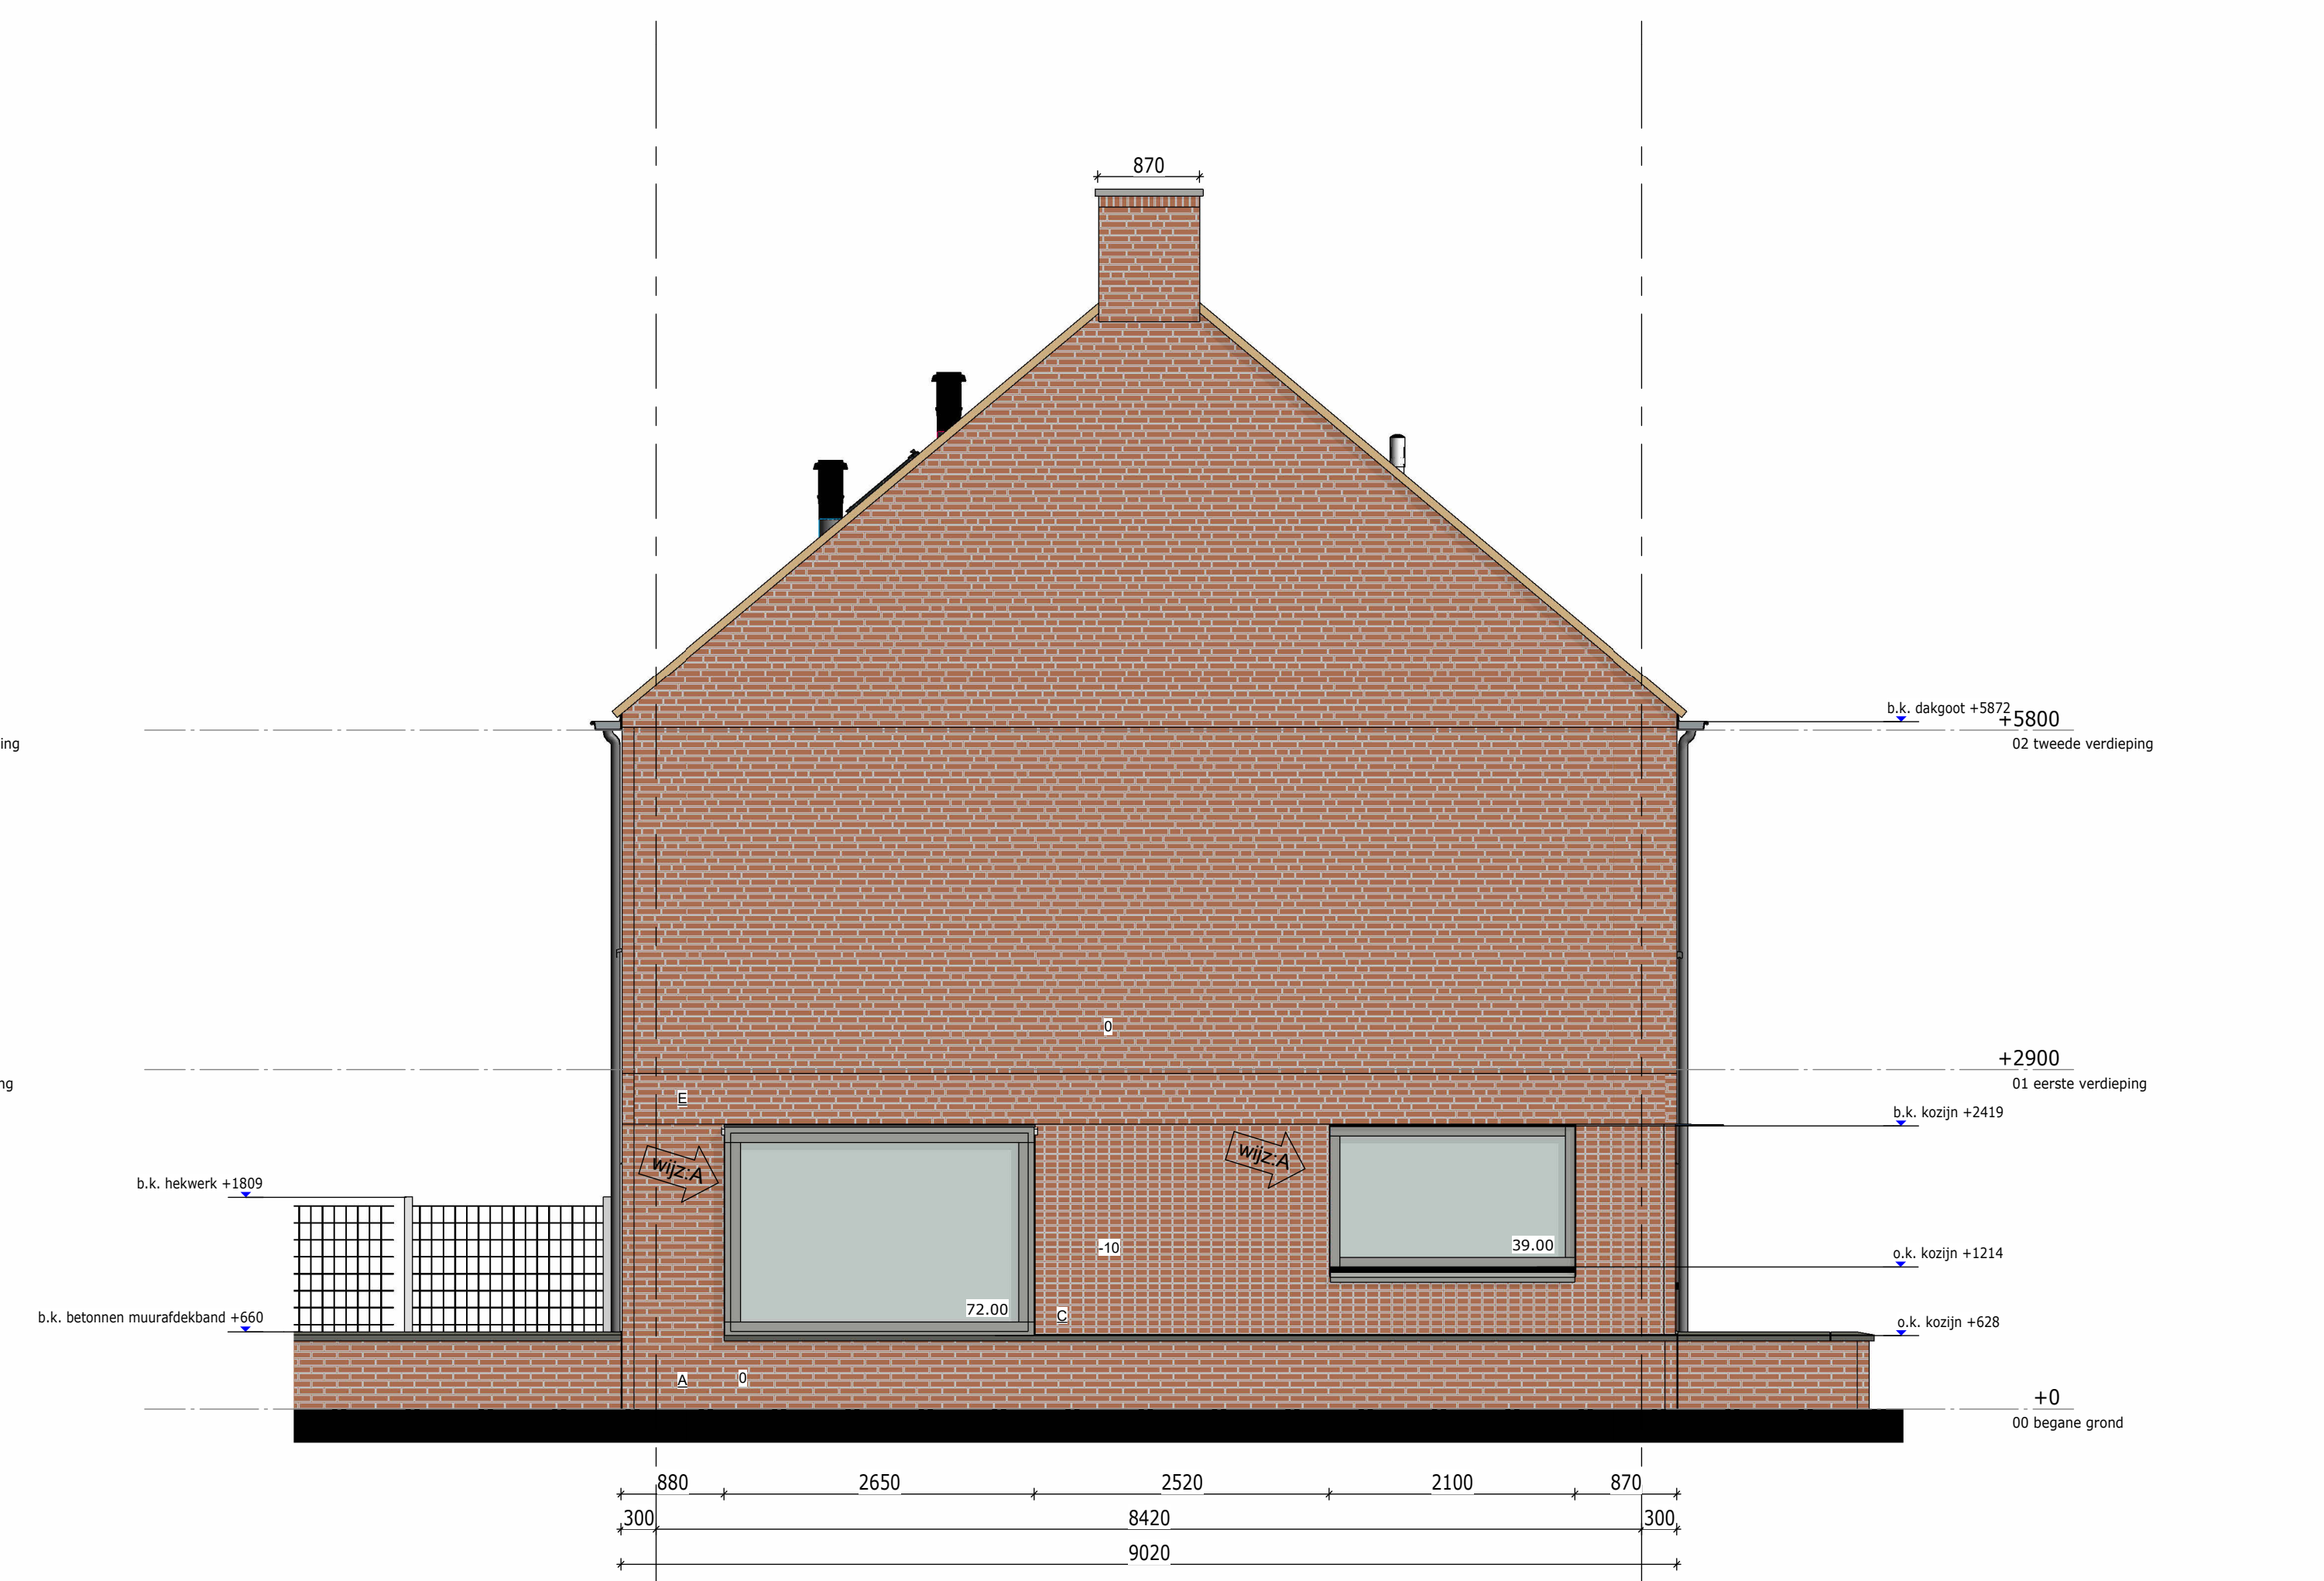

Linker zij-gevel

Renvooi Metselwerk

A	Halfsteens verband		Rodruxa Spaarne metselwerk, Antraciet gevoegd (Remix 300)
B	Rollaag		Rodruxa Horze metselwerk, Antraciet gevoegd (Remix 300)
C	Tegelverband kop		Rodruxa Does metselwerk, Antraciet gevoegd (Remix 300)
D	Tegelverband strek		Rodruxa Amstel metselwerk, Antraciet gevoegd (Remix 300)
E	Wildverband		
E	Verspringend tegelverband kop		

Renvooi Gevel

01.00	Kozijnwerk	
	Zonnepanelen	
	beschikbaar raster voor mogelijke toekomstige te plaatsen PV-panelen	

13082
Gevelaanzichten Blok 8


werknr.: 13082
bloknr.:

tek.nr.: SC.08.500 A
schaal: 1:50
formaat: A0
getekend: RV


datum: 21-06-2024
wijziging: 16-07-2024 A

Trebbe NoordOost B.V.
telefoon: 088 259 00 00
website: www.trebbe.nl



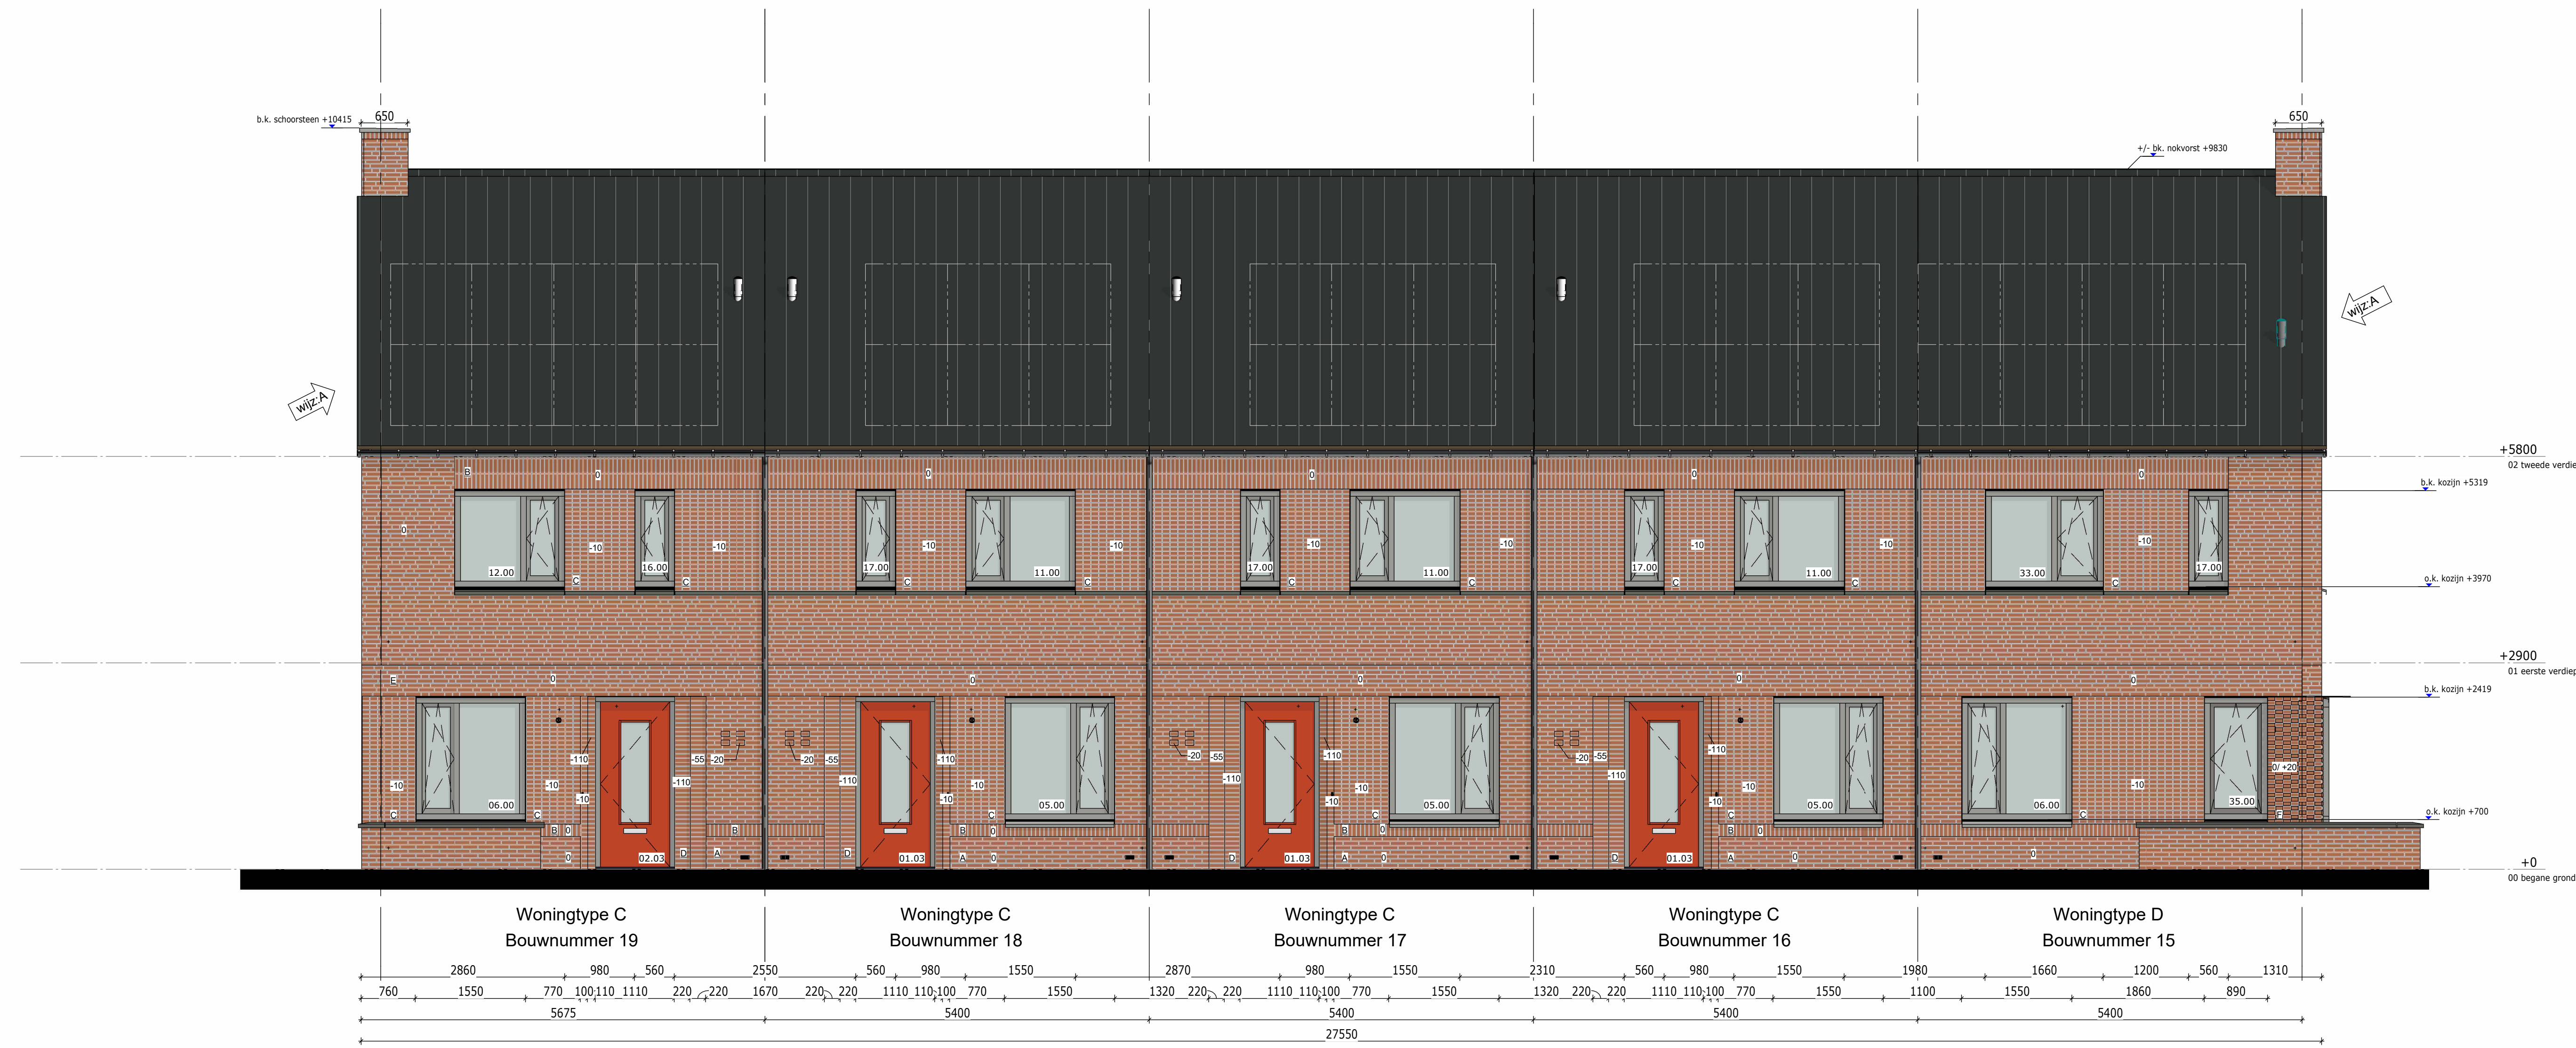


Voorgevel

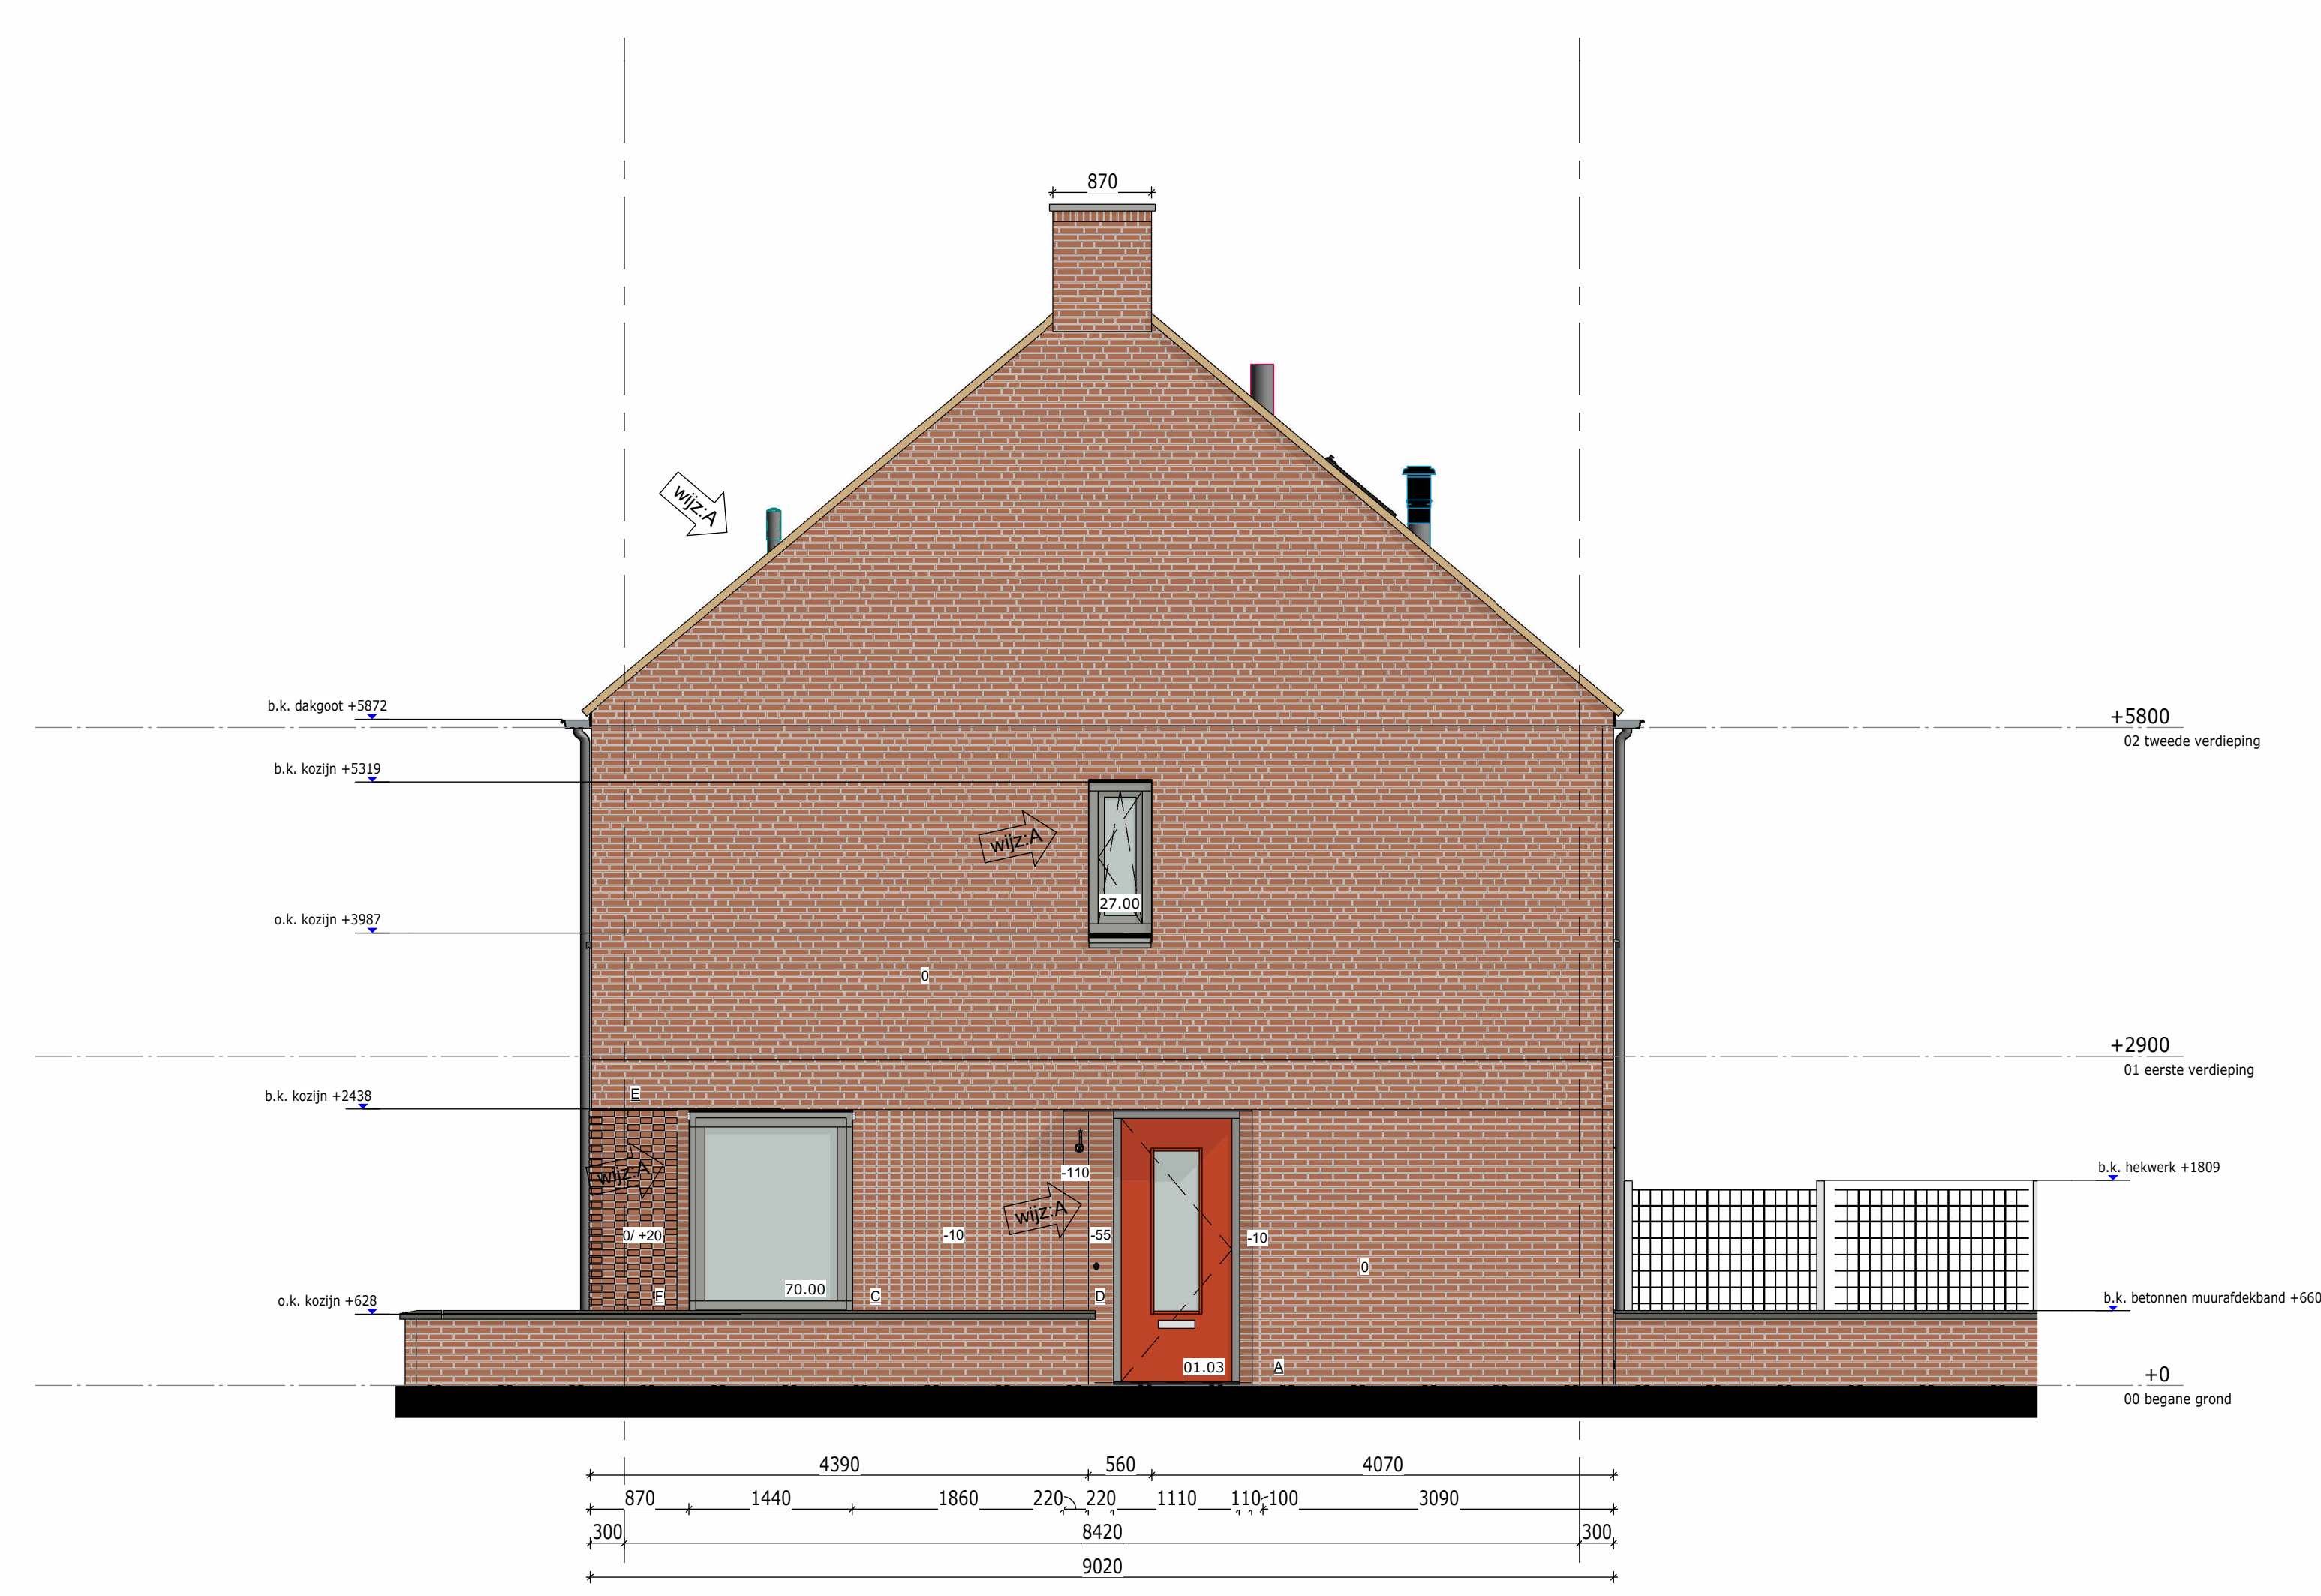

rechter zij-gevel



Achtergevel

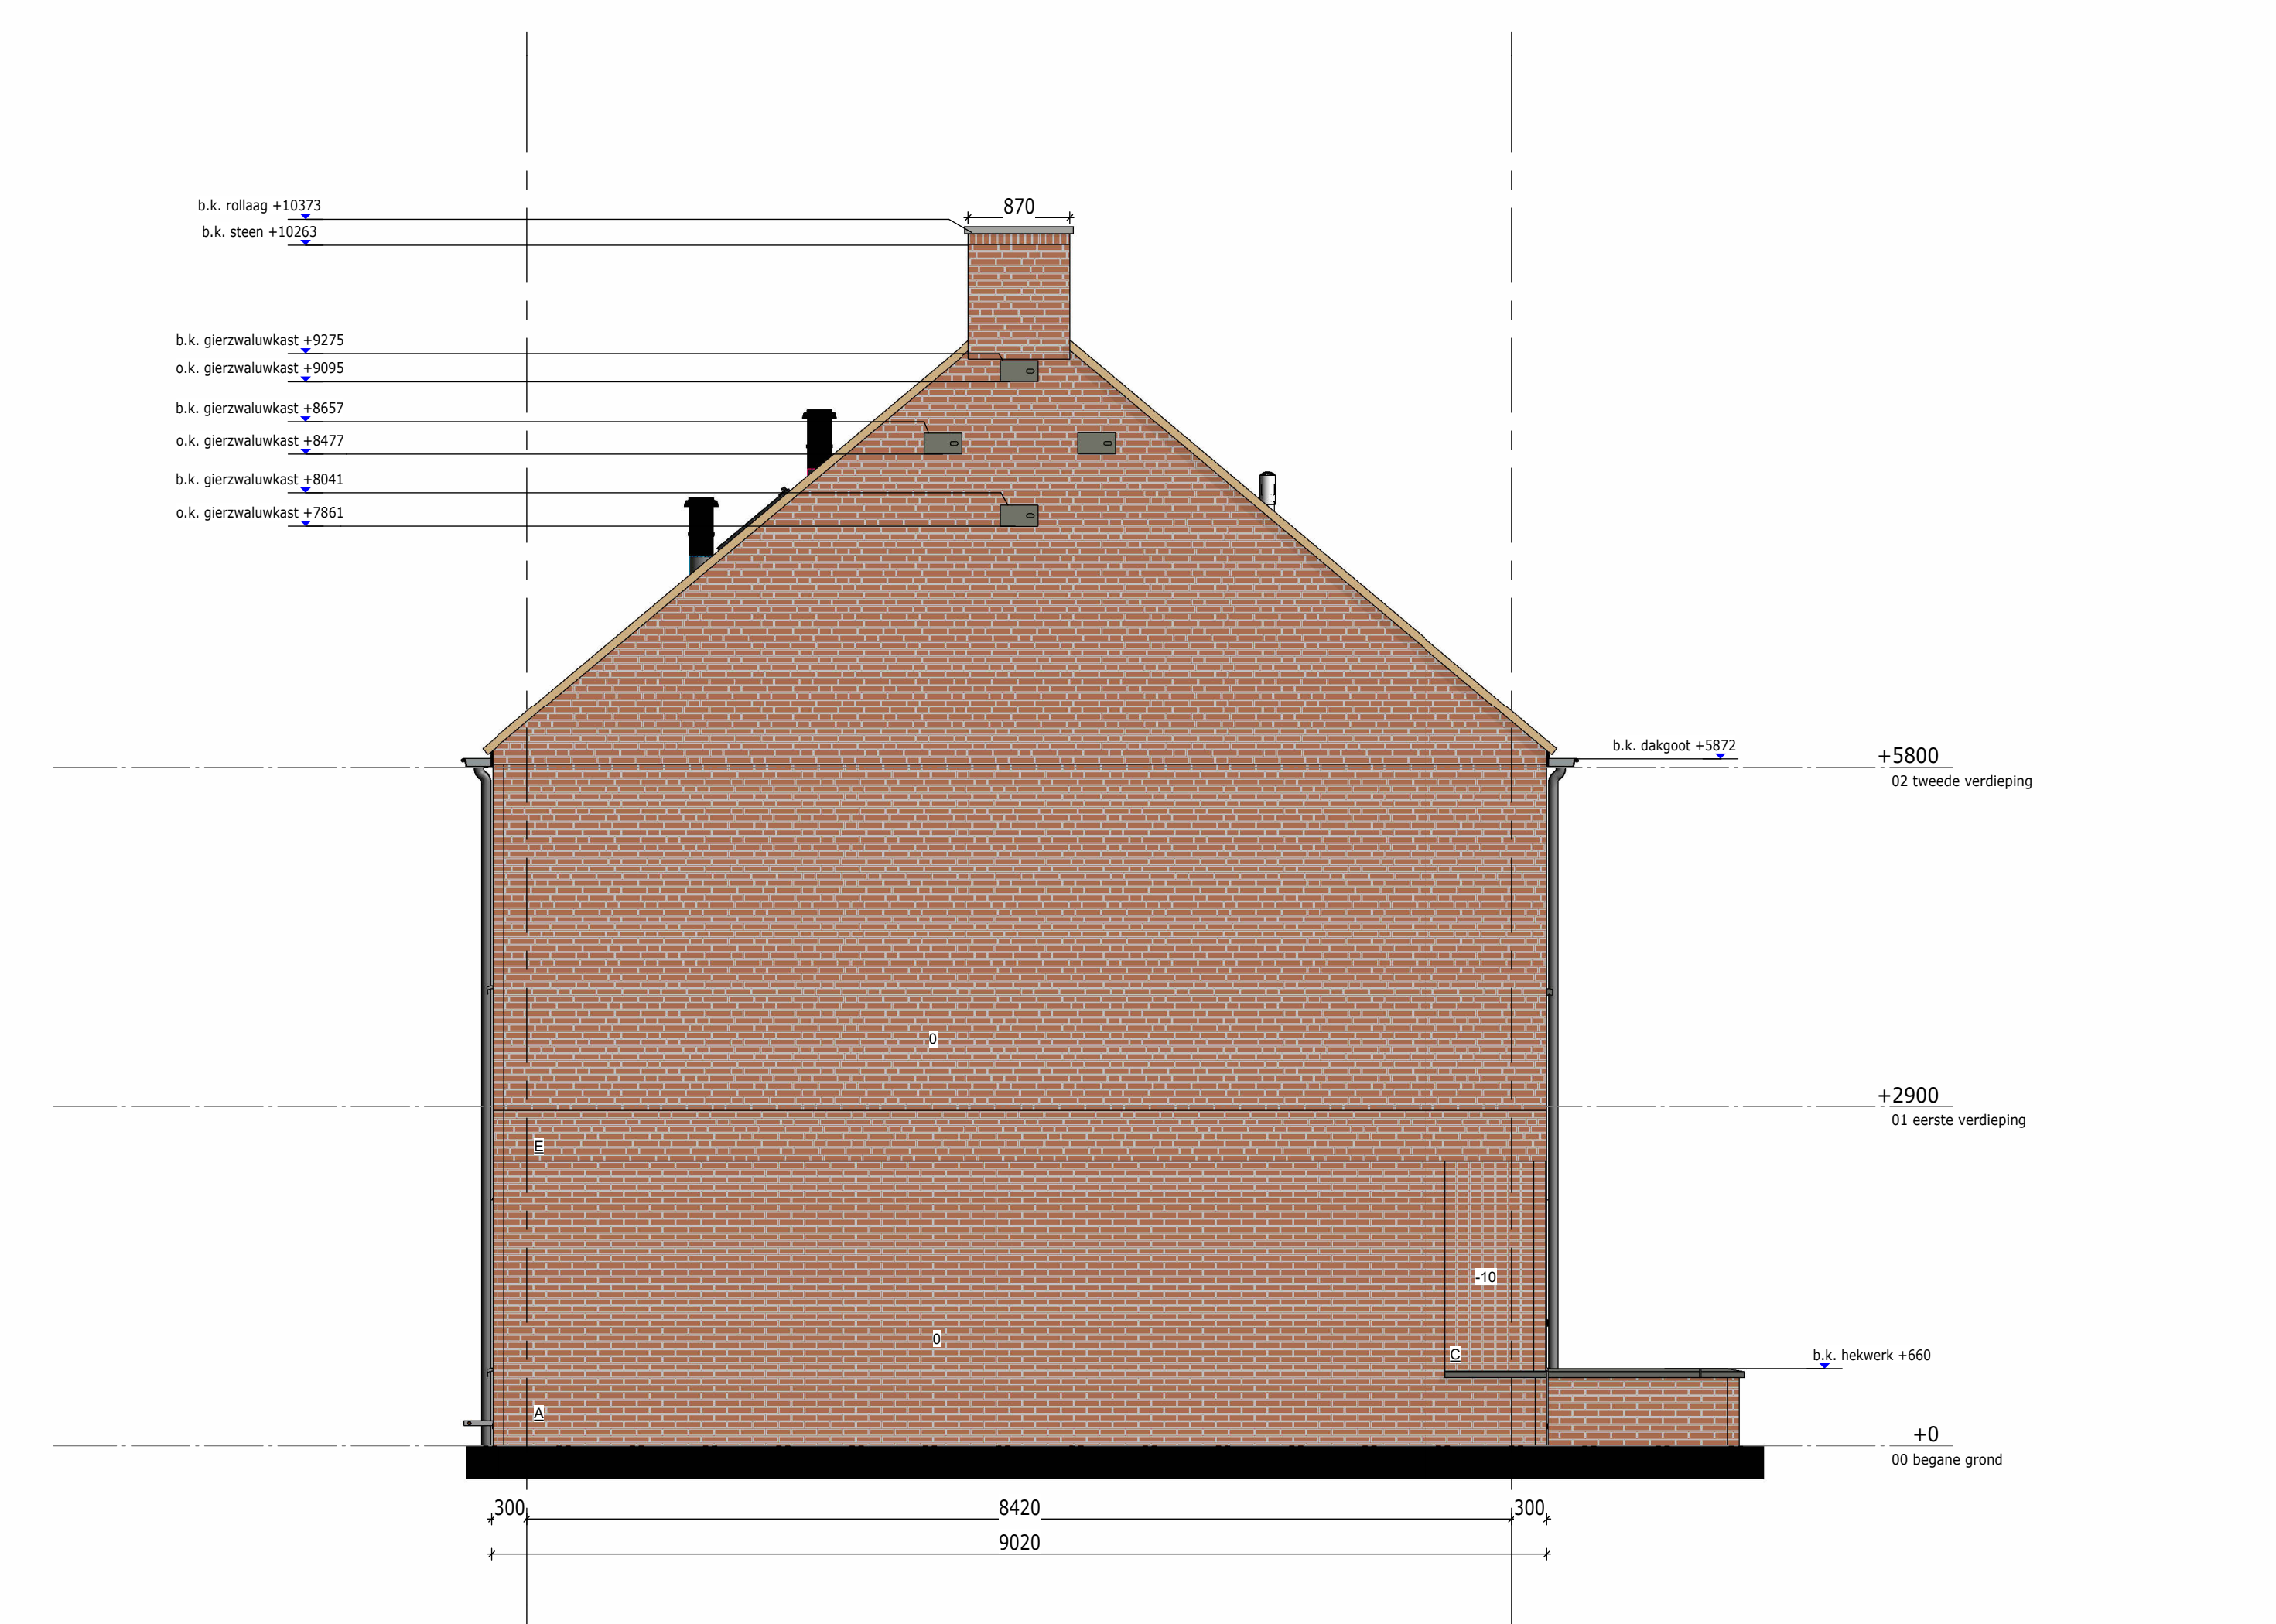

Linker zij-gevel

Renverooi Metselwerk

A	Halfsteensverband		Rodruza Spaarne metselwerk, Antraciet gevoegd (Remix 300)
B	Rollaag		Rodruza Horze metselwerk, Antraciet gevoegd (Remix 300)
C	Tegelverband kop		Rodruza Does metselwerk, Antraciet gevoegd (Remix 300)
D	Tegelverband strek		Rodruza Amstel metselwerk, Antraciet gevoegd (Remix 300)
E	Wildverband		
E	Verspringend tegelverband kop		

Renverooi Gevel

01.00	Koosjumerk	
	Zornepanelen	
	beschikbaar raster voor mogelijke toekomstige te plaatsen PV-panelen	

13082
Gevelaanzichten Blok 9


werknr.: 13082
bloknr.:

tek.nr.: SC.09.500 A
schaal: 1:50
formaat: A0
getekend: RV


datum: 21-06-2024
wijziging: 16-07-2024 A

Trebbe NoordOost B.V.
telefoon: 088 259 00 00
website: www.trebbe.nl



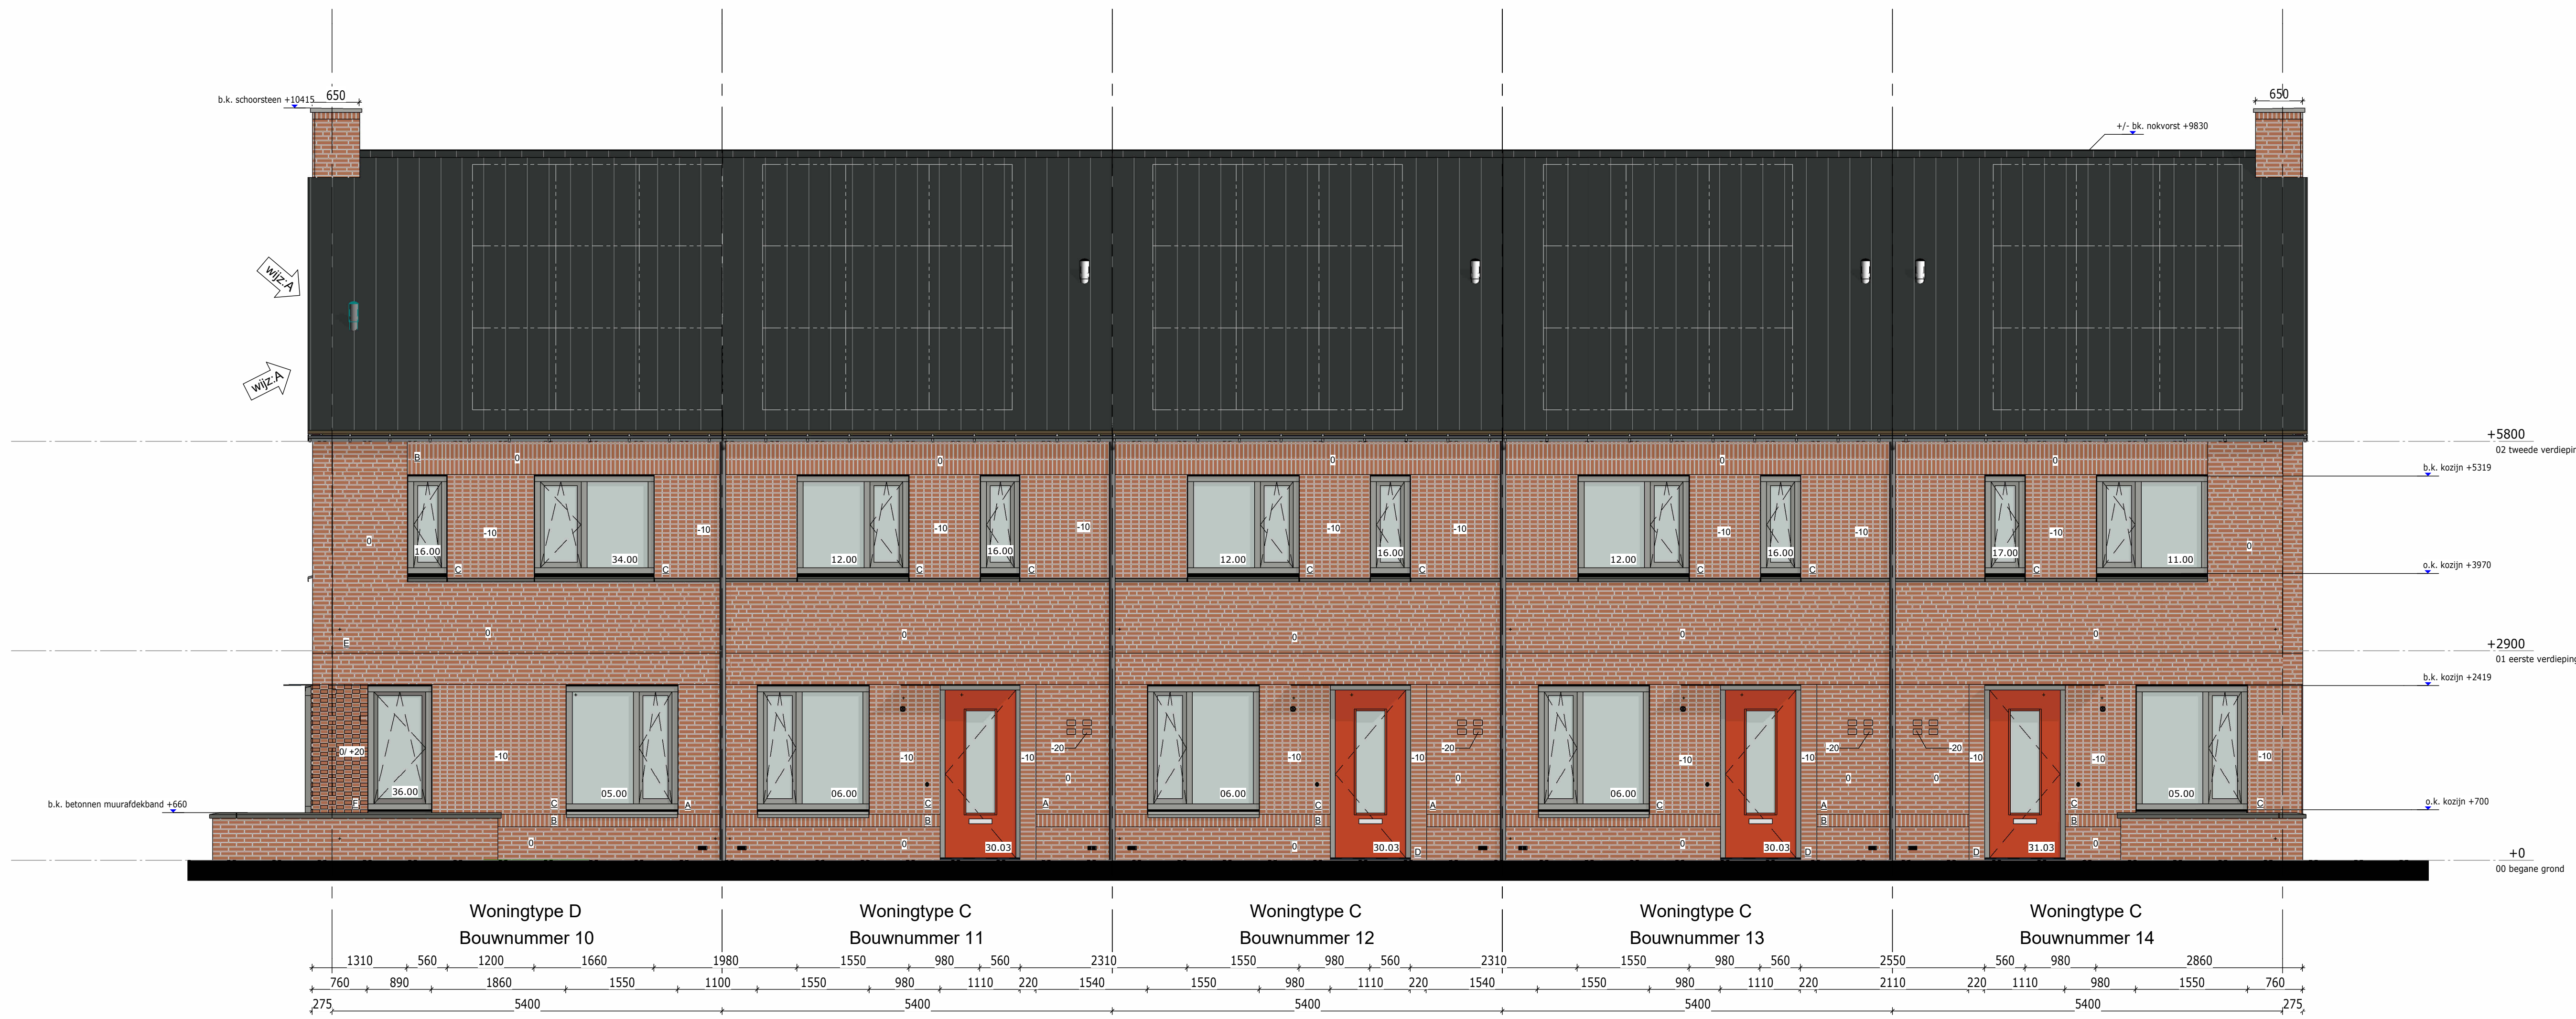


Voorgevel

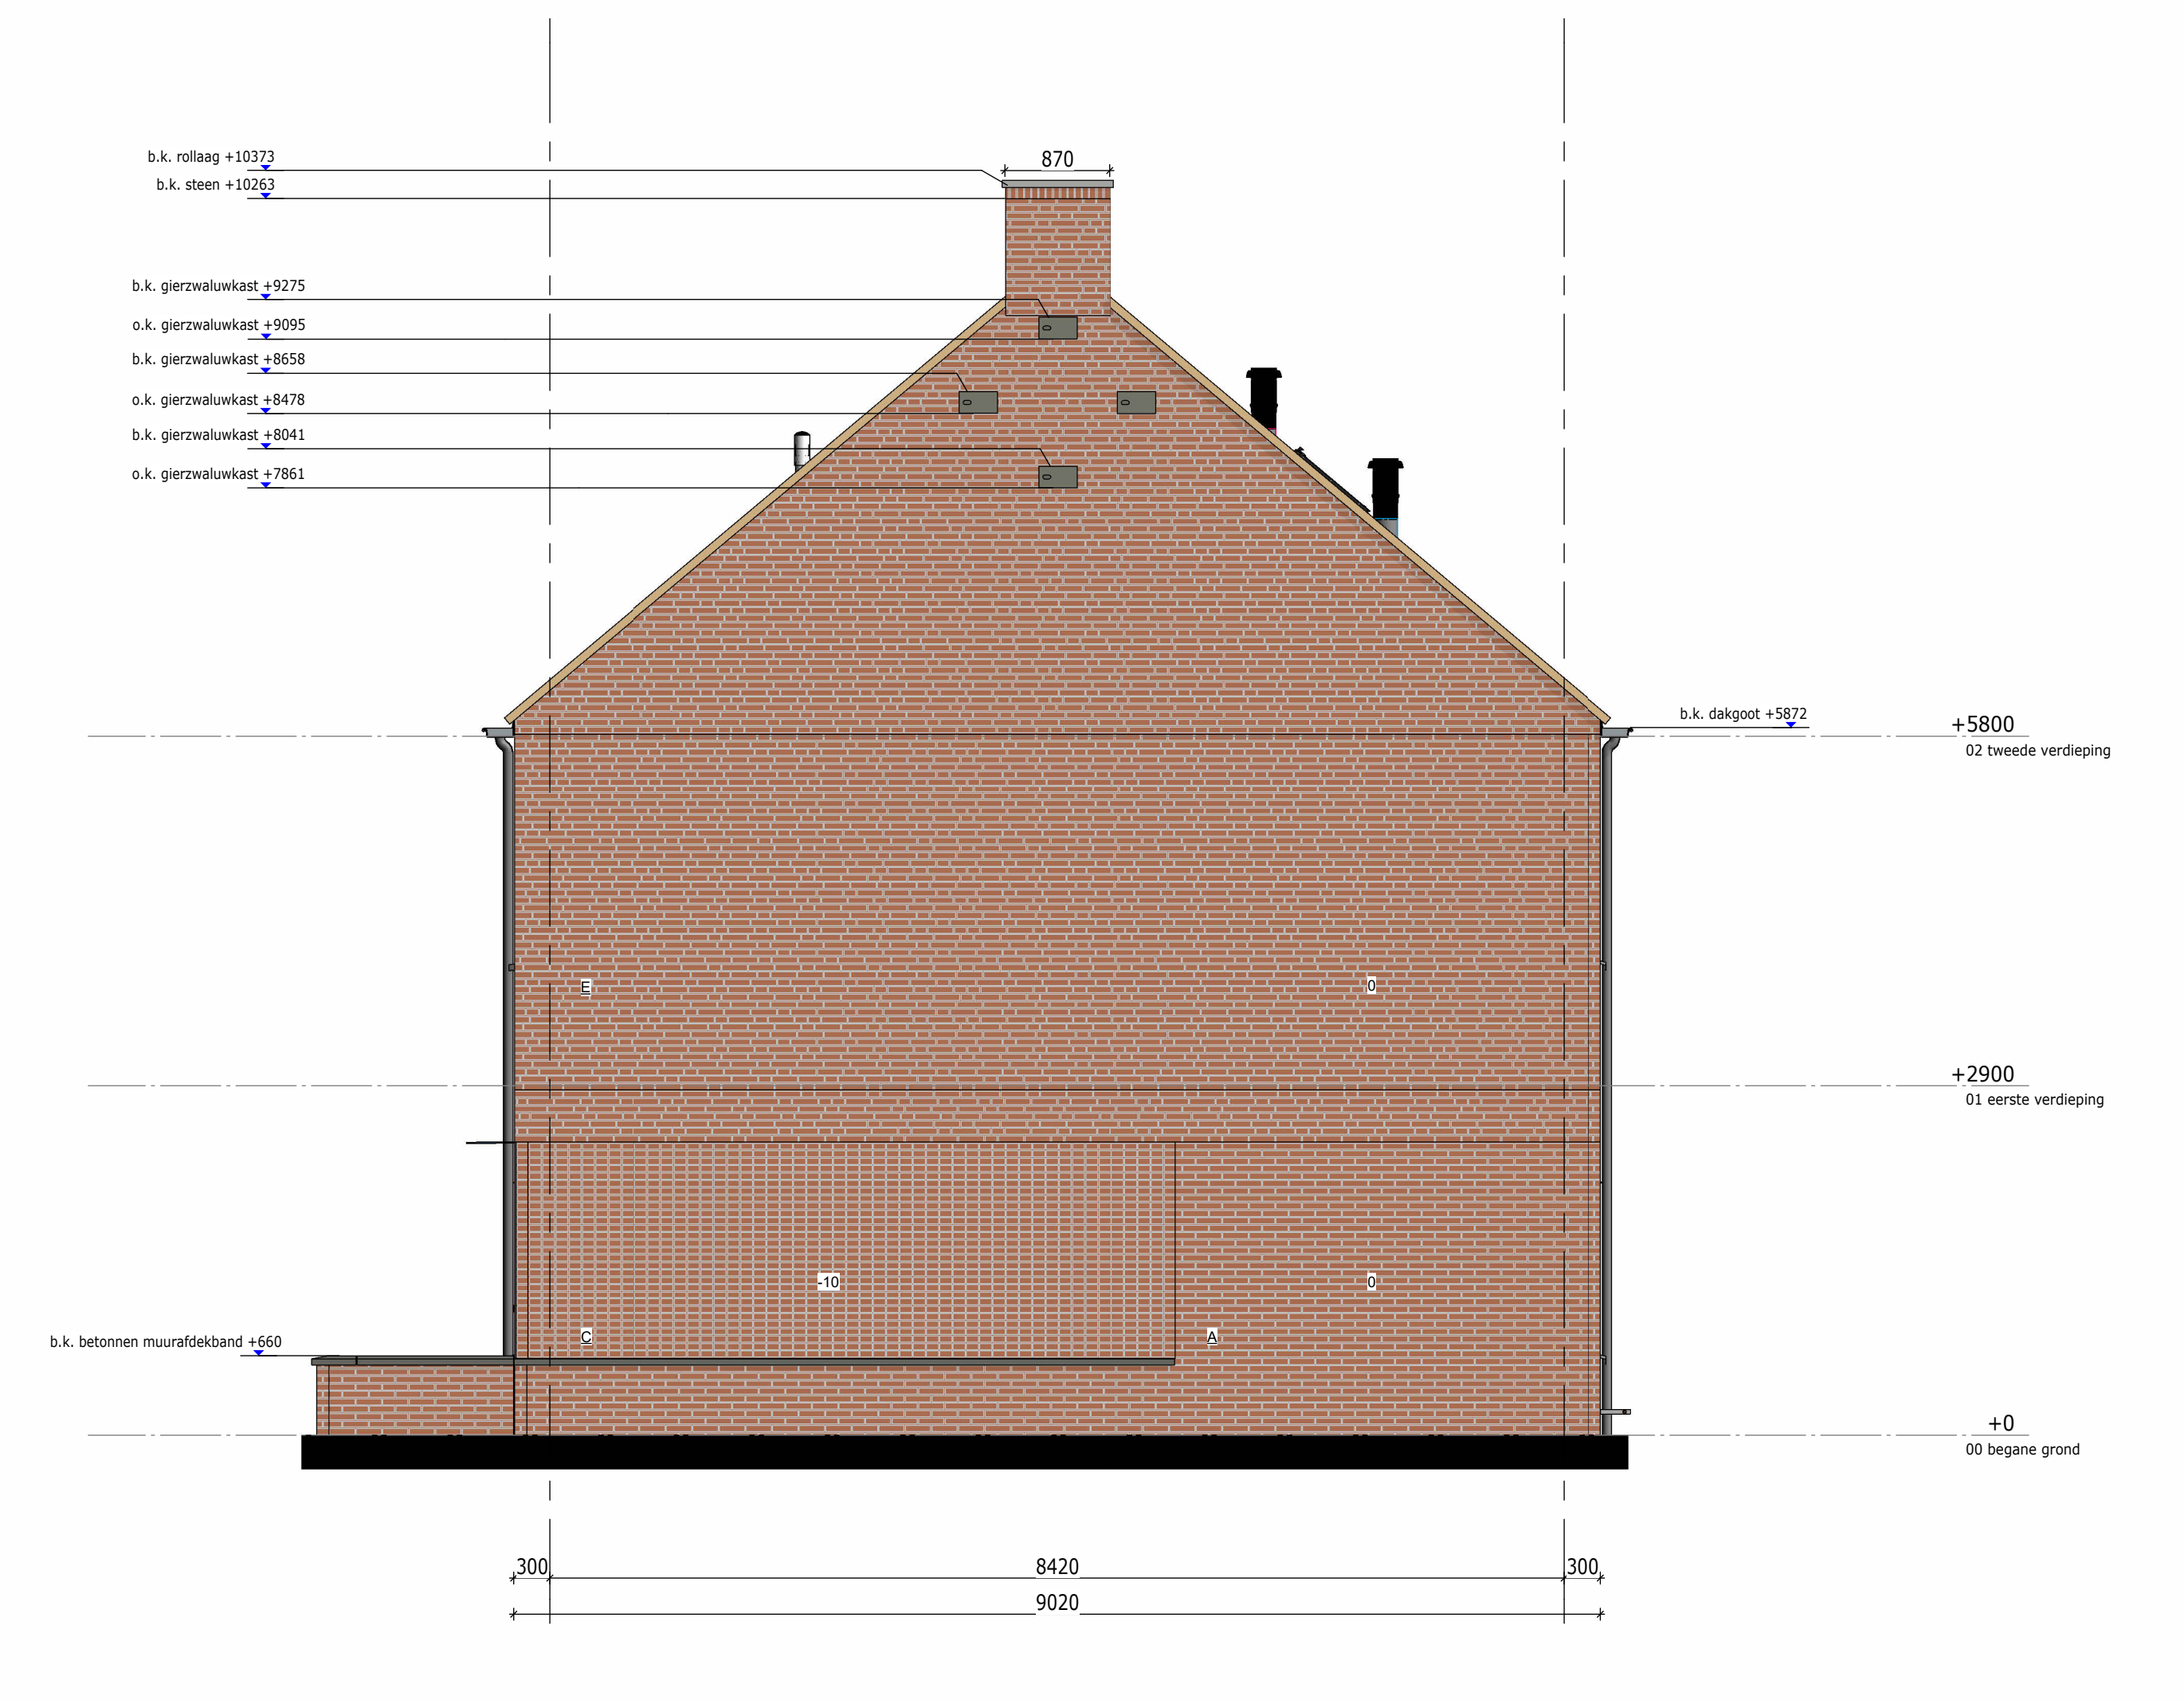

rechter zij-gevel



Achtergevel

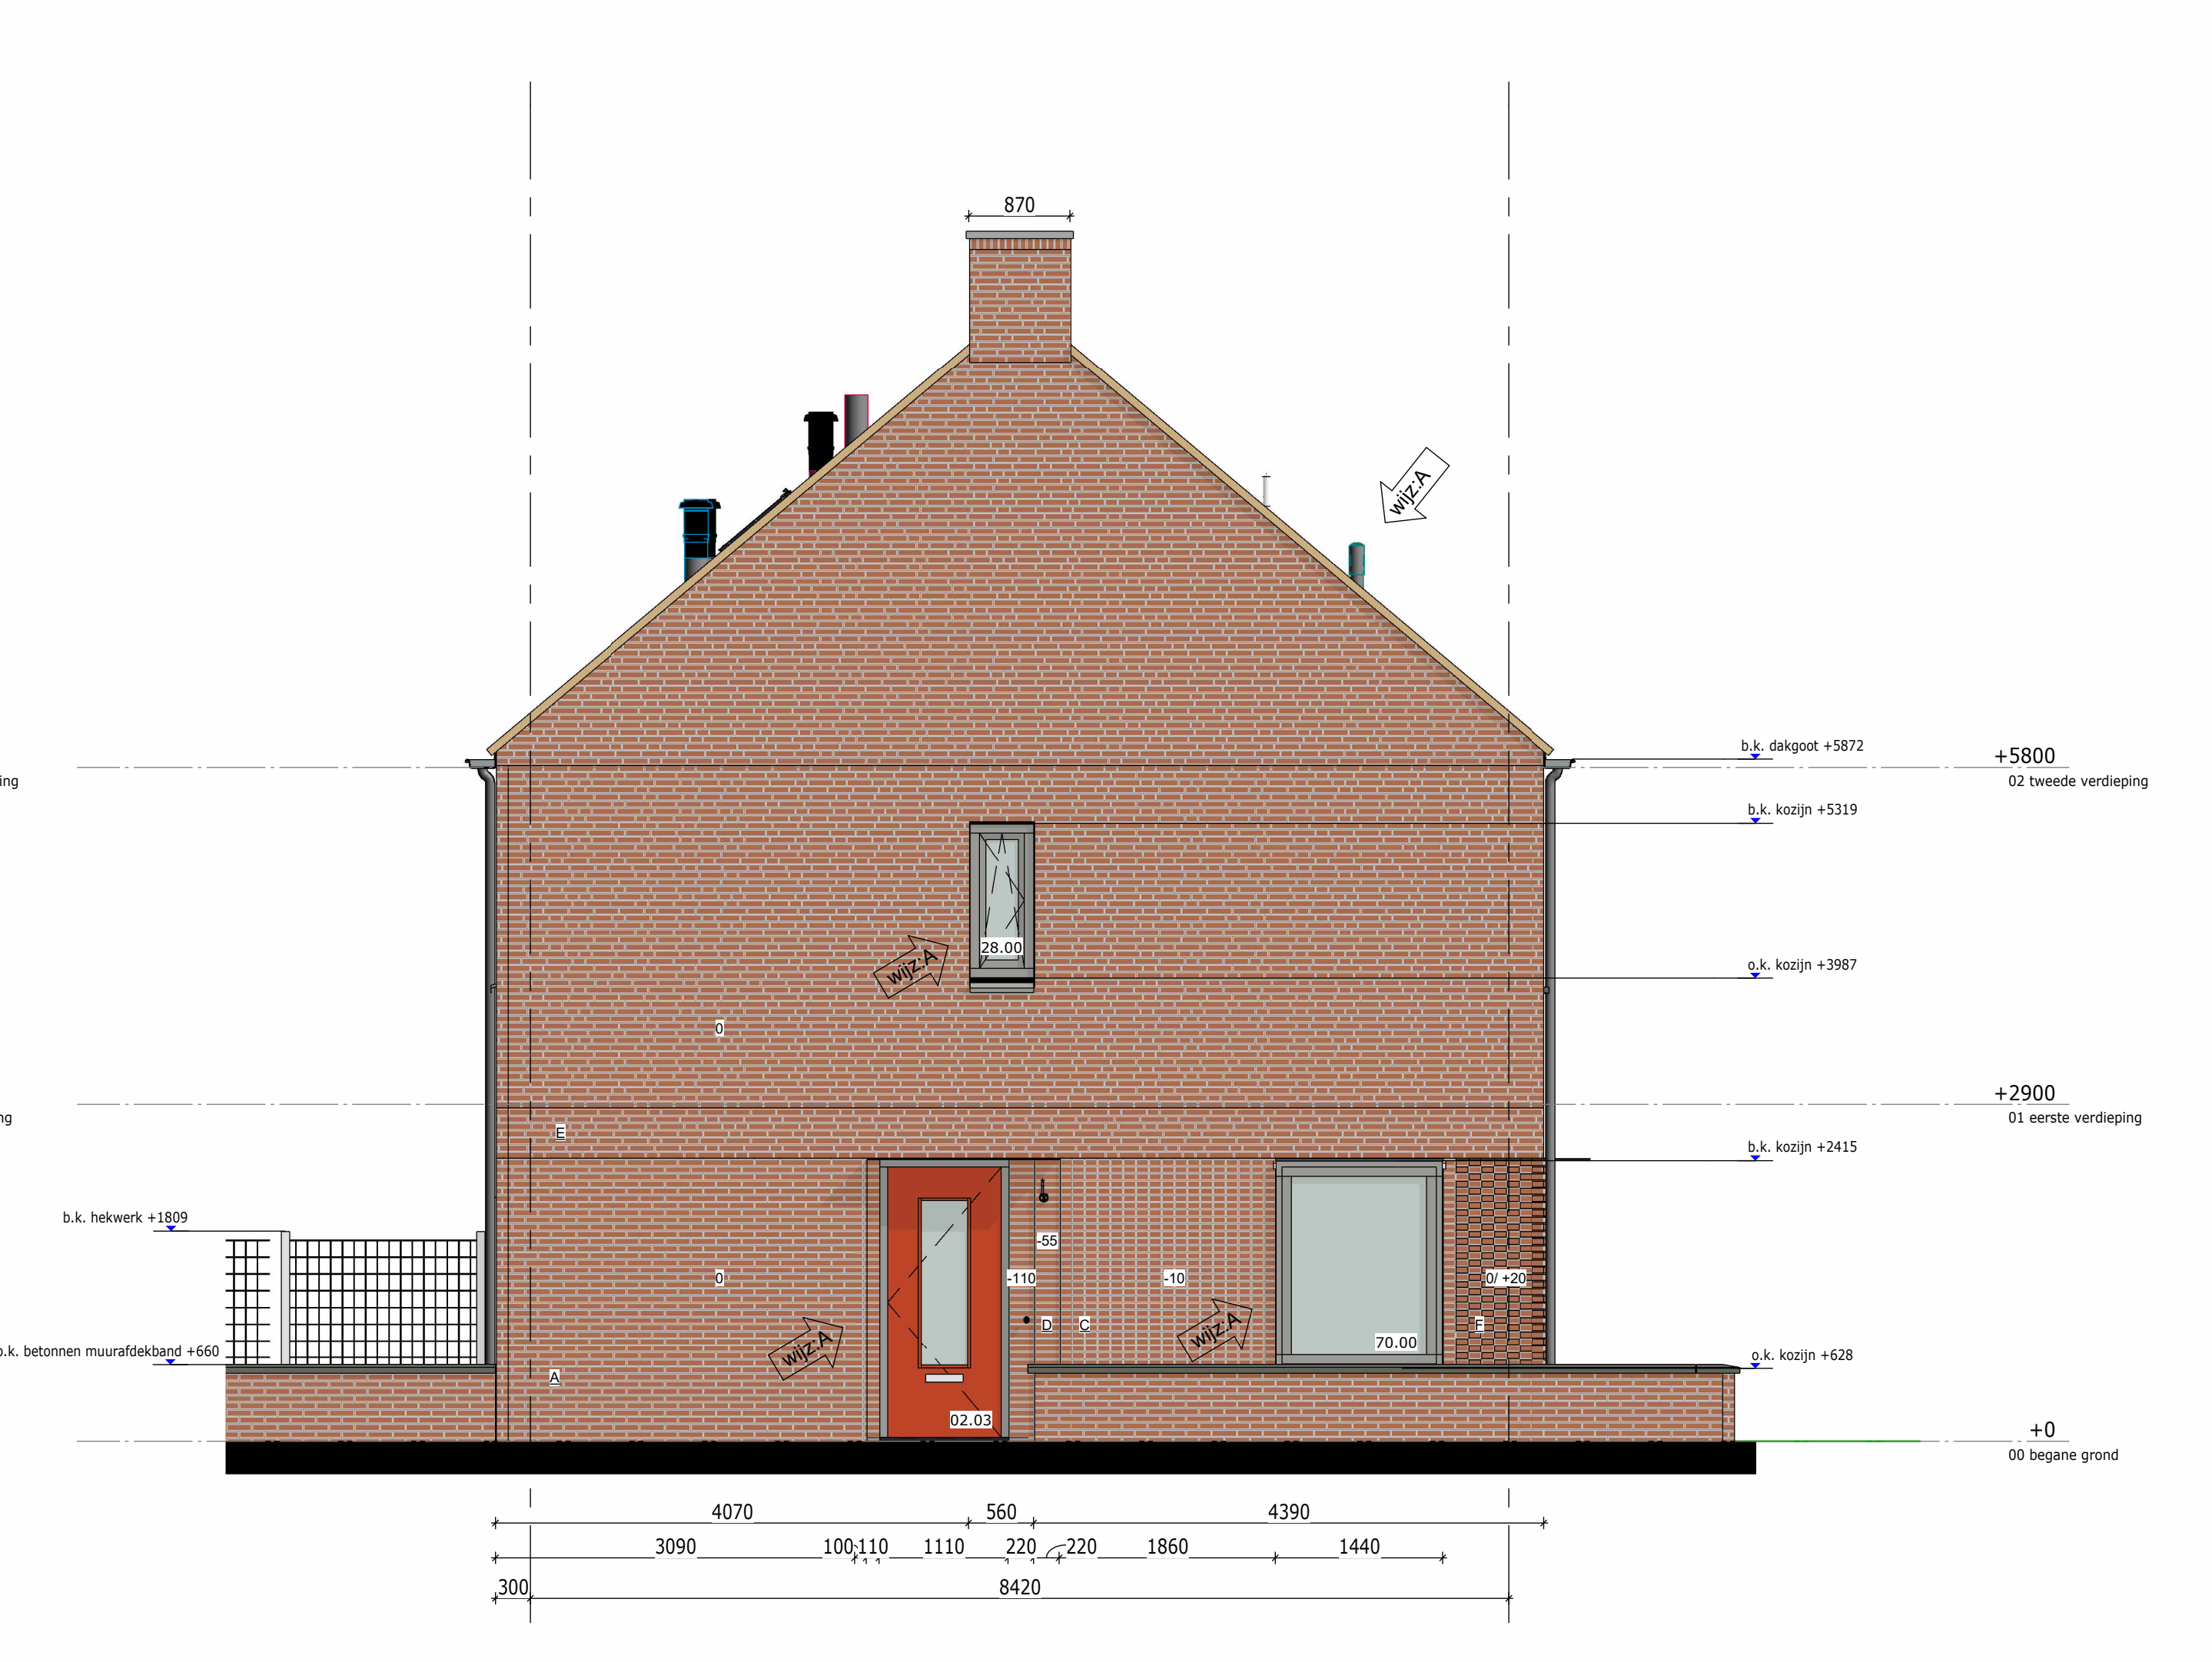

Linker zij-gevel

Renvooi Metselwerk	
A	Halfsteens verband
B	Rollaag
C	Tegelverband kop
D	Tegelverband strek
E	Wildverband
E	Verspringend tegelverband kop
	Rodruga Spaarne metselwerk, Antraciet gevoegd (Remix 300)
	Rodruga Horze metselwerk, Antraciet gevoegd (Remix 300)
	Rodruga Does metselwerk, Antraciet gevoegd (Remix 300)
	Rodruga Amstel metselwerk, Antraciet gevoegd (Remix 300)

Renvooi Gevel	
01.00	Koosjumerk
■	Zornepanelen
□	beschikbaar raster voor mogelijke toekomstige te plaatsen PV-panelen

13082
Gevelaanzichten Blok 10


werknr.: 13082
bloknr.:

tek.nr.: SC.10.500 A
schaal: 1:50
formaat: A0
getekend: RV

datum: 21-06-2024
wijziging: 16-07-2024 A

Trebbe NoordOost B.V.
telefoon: 088 259 00 00
website: www.trebbe.nl




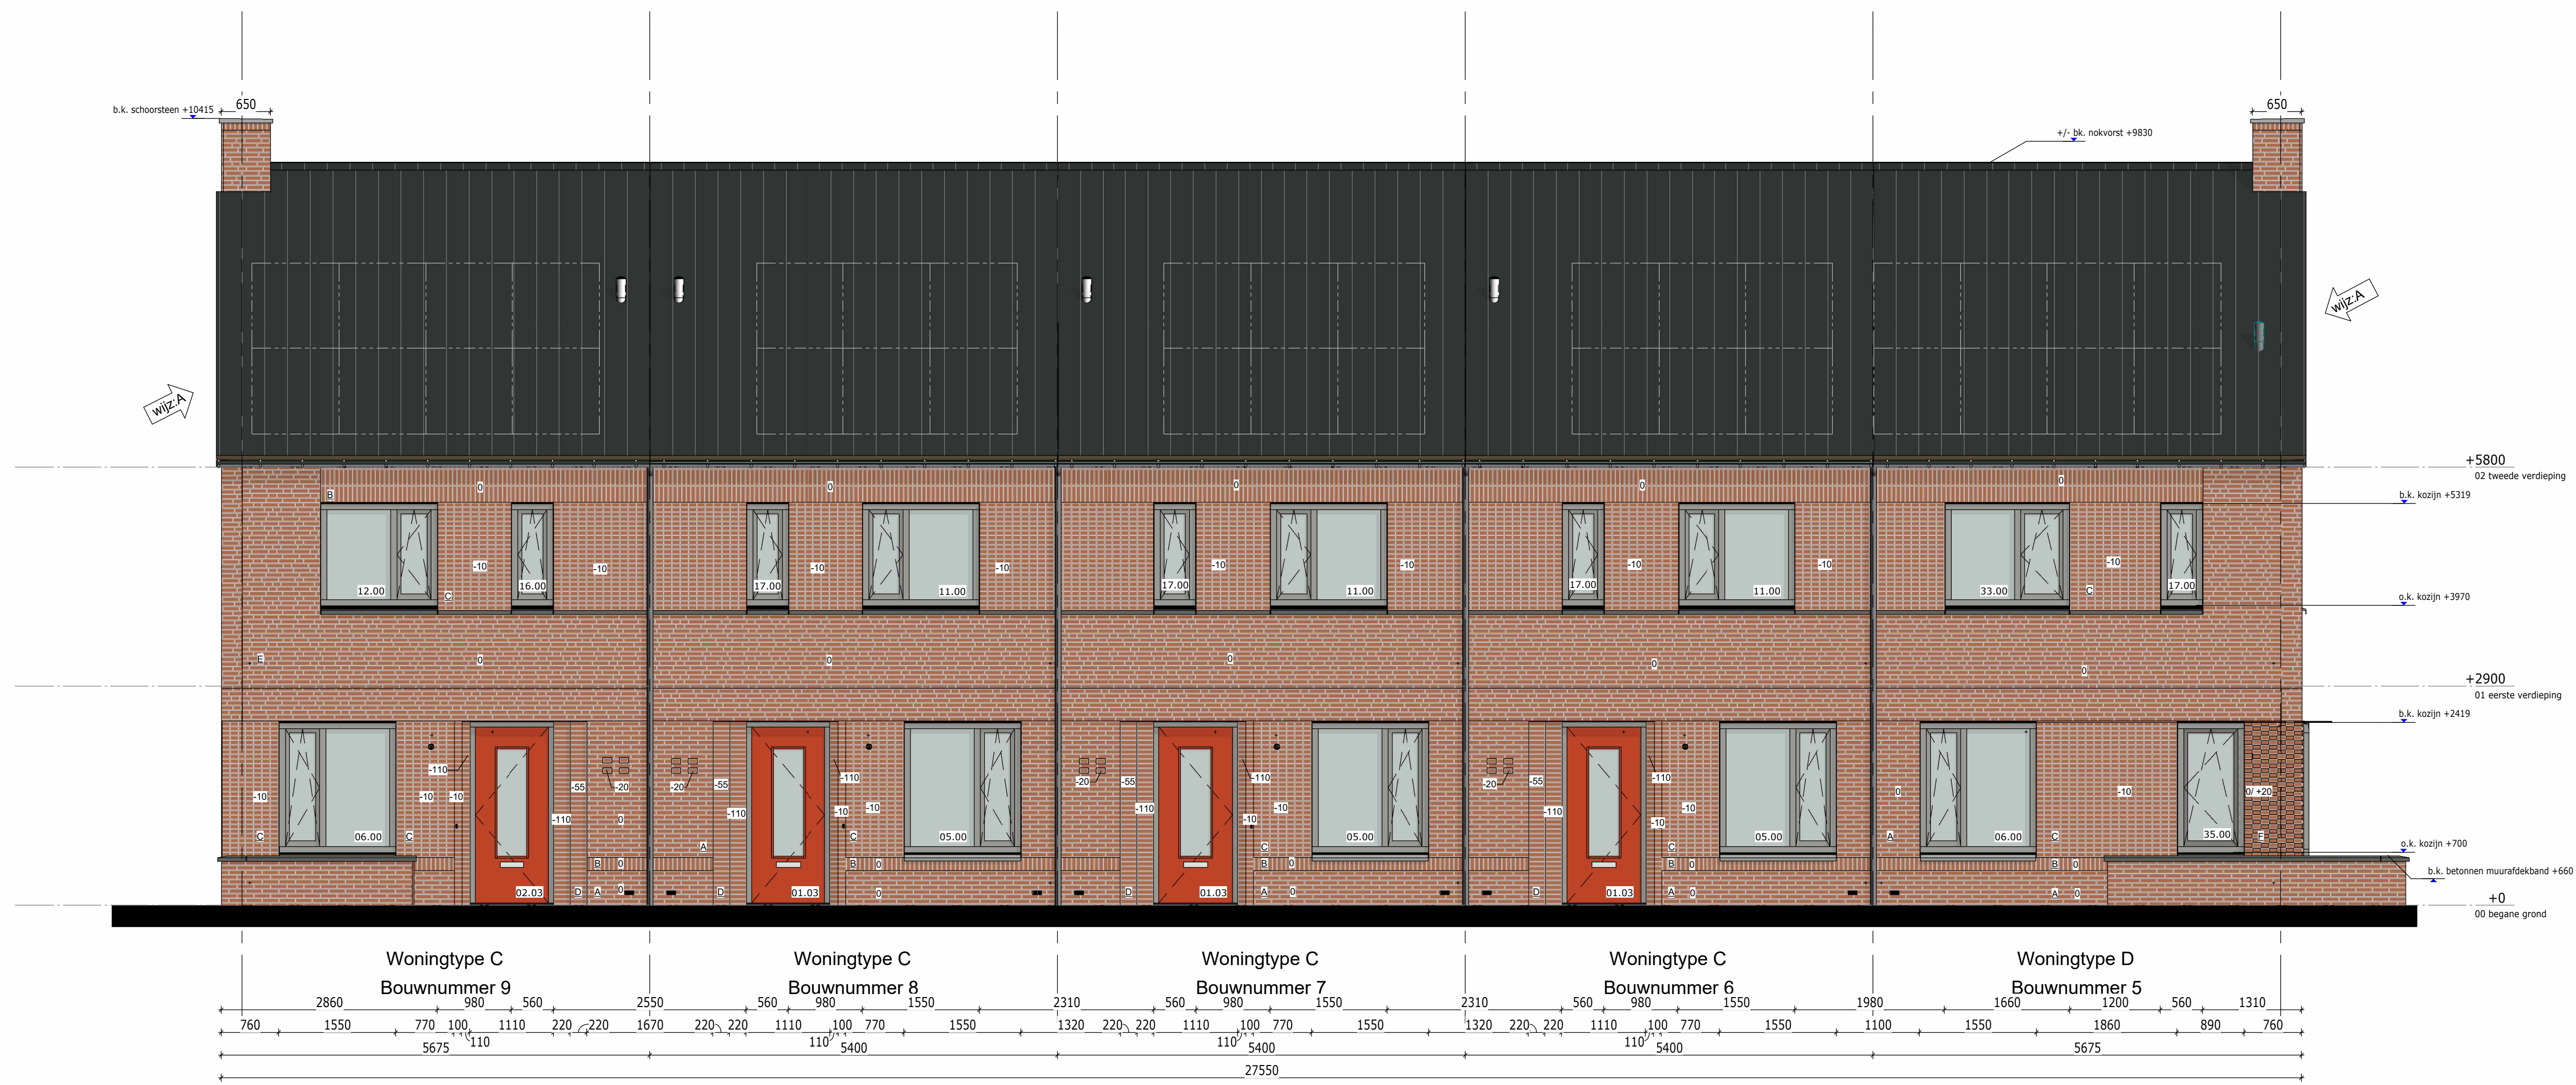


Voorgevel



Achtergevel

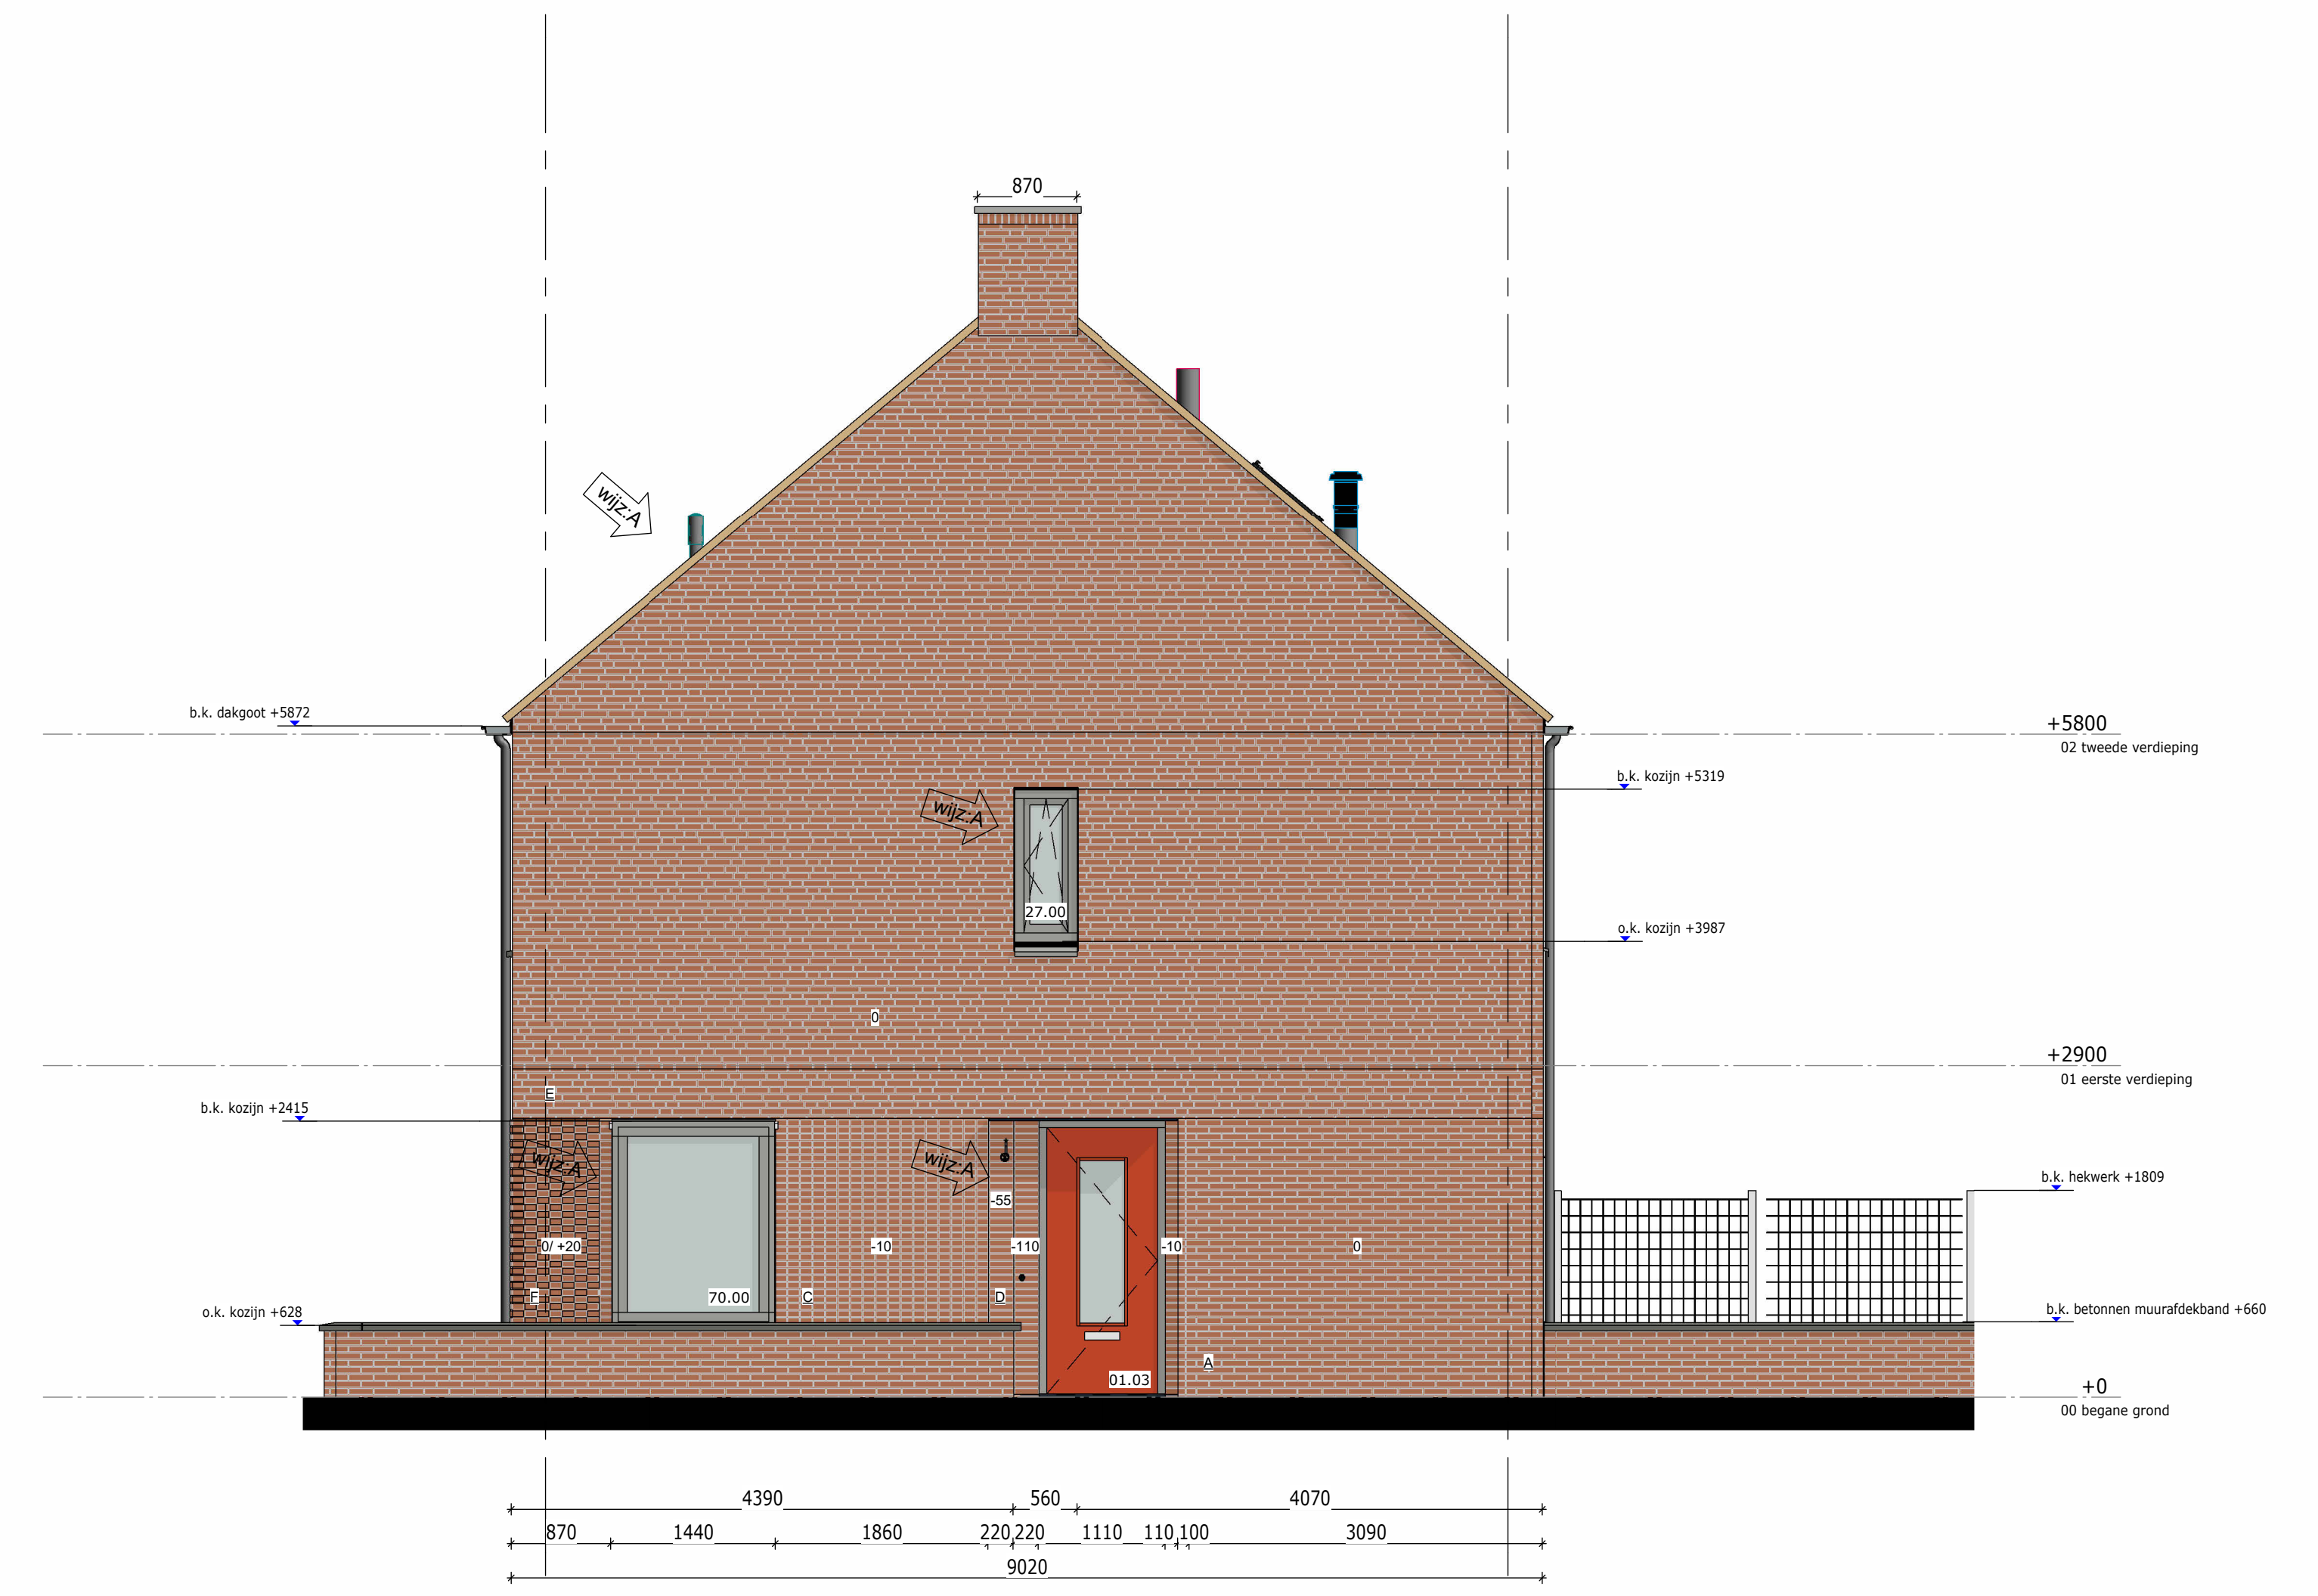

rechter zij-gevel

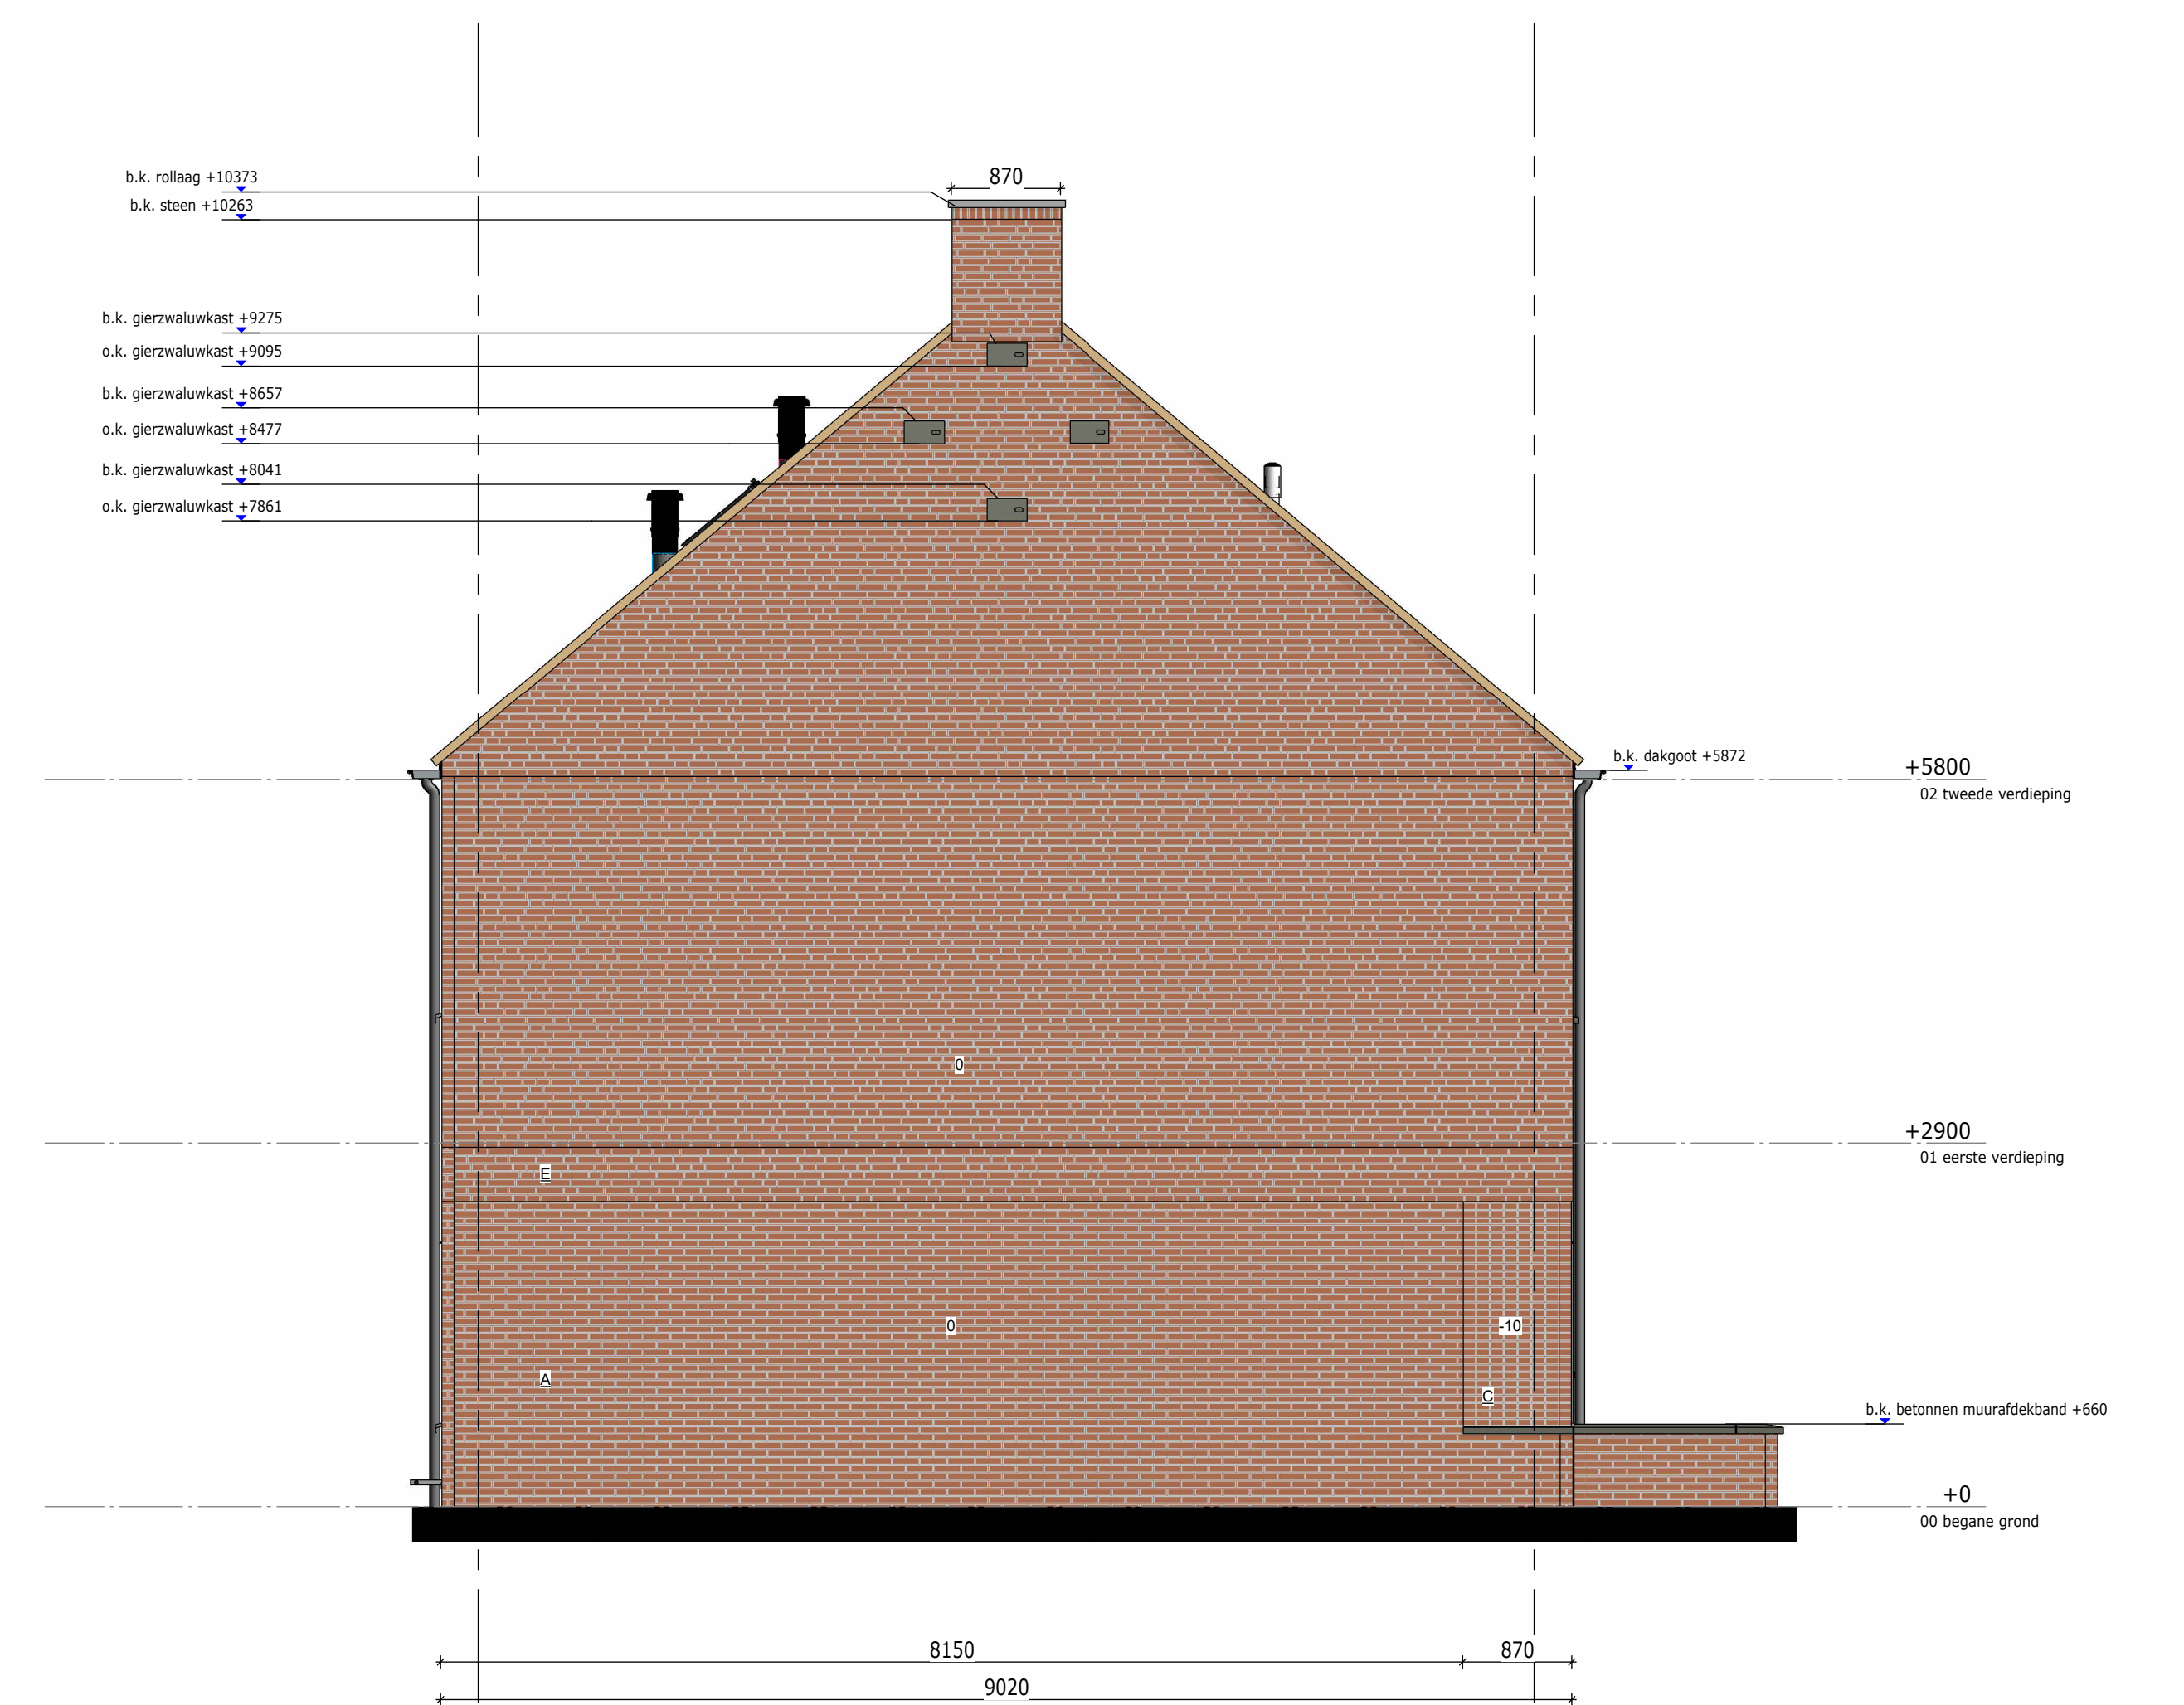

Linker zij-gevel

Renvooi Metselwerk

A	Halfsteens verband		Rodruza Spaarne metselwerk, Antraciet gevoegd (Remix 300)
B	Rollaag		Rodruza Horze metselwerk, Antraciet gevoegd (Remix 300)
C	Tegelverband strek		Rodruza Does metselwerk, Antraciet gevoegd (Remix 300)
D	Wildverband		Rodruza Amstel metselwerk, Antraciet gevoegd (Remix 300)
E	Verspringend tegelverband kop		

Renvooi Gevel

01.00	Kozijnwerk	
	Zonreparaten	
	beschikbaar raster voor mogelijke toekomstige te plaatsen PV-panelen	

13082
Gevelaanzichten Blok 11

werknr.: 13082
bloknr.:

tek.nr.: SC.11.500 A
schaal: 1:50
formaat: A0
getekend: RV

datum: 21-06-2024
wijziging: 16-07-2024 A

Trebbe NoordOost B.V.
telefoon: 088 259 00 00
website: www.trebbe.nl

